



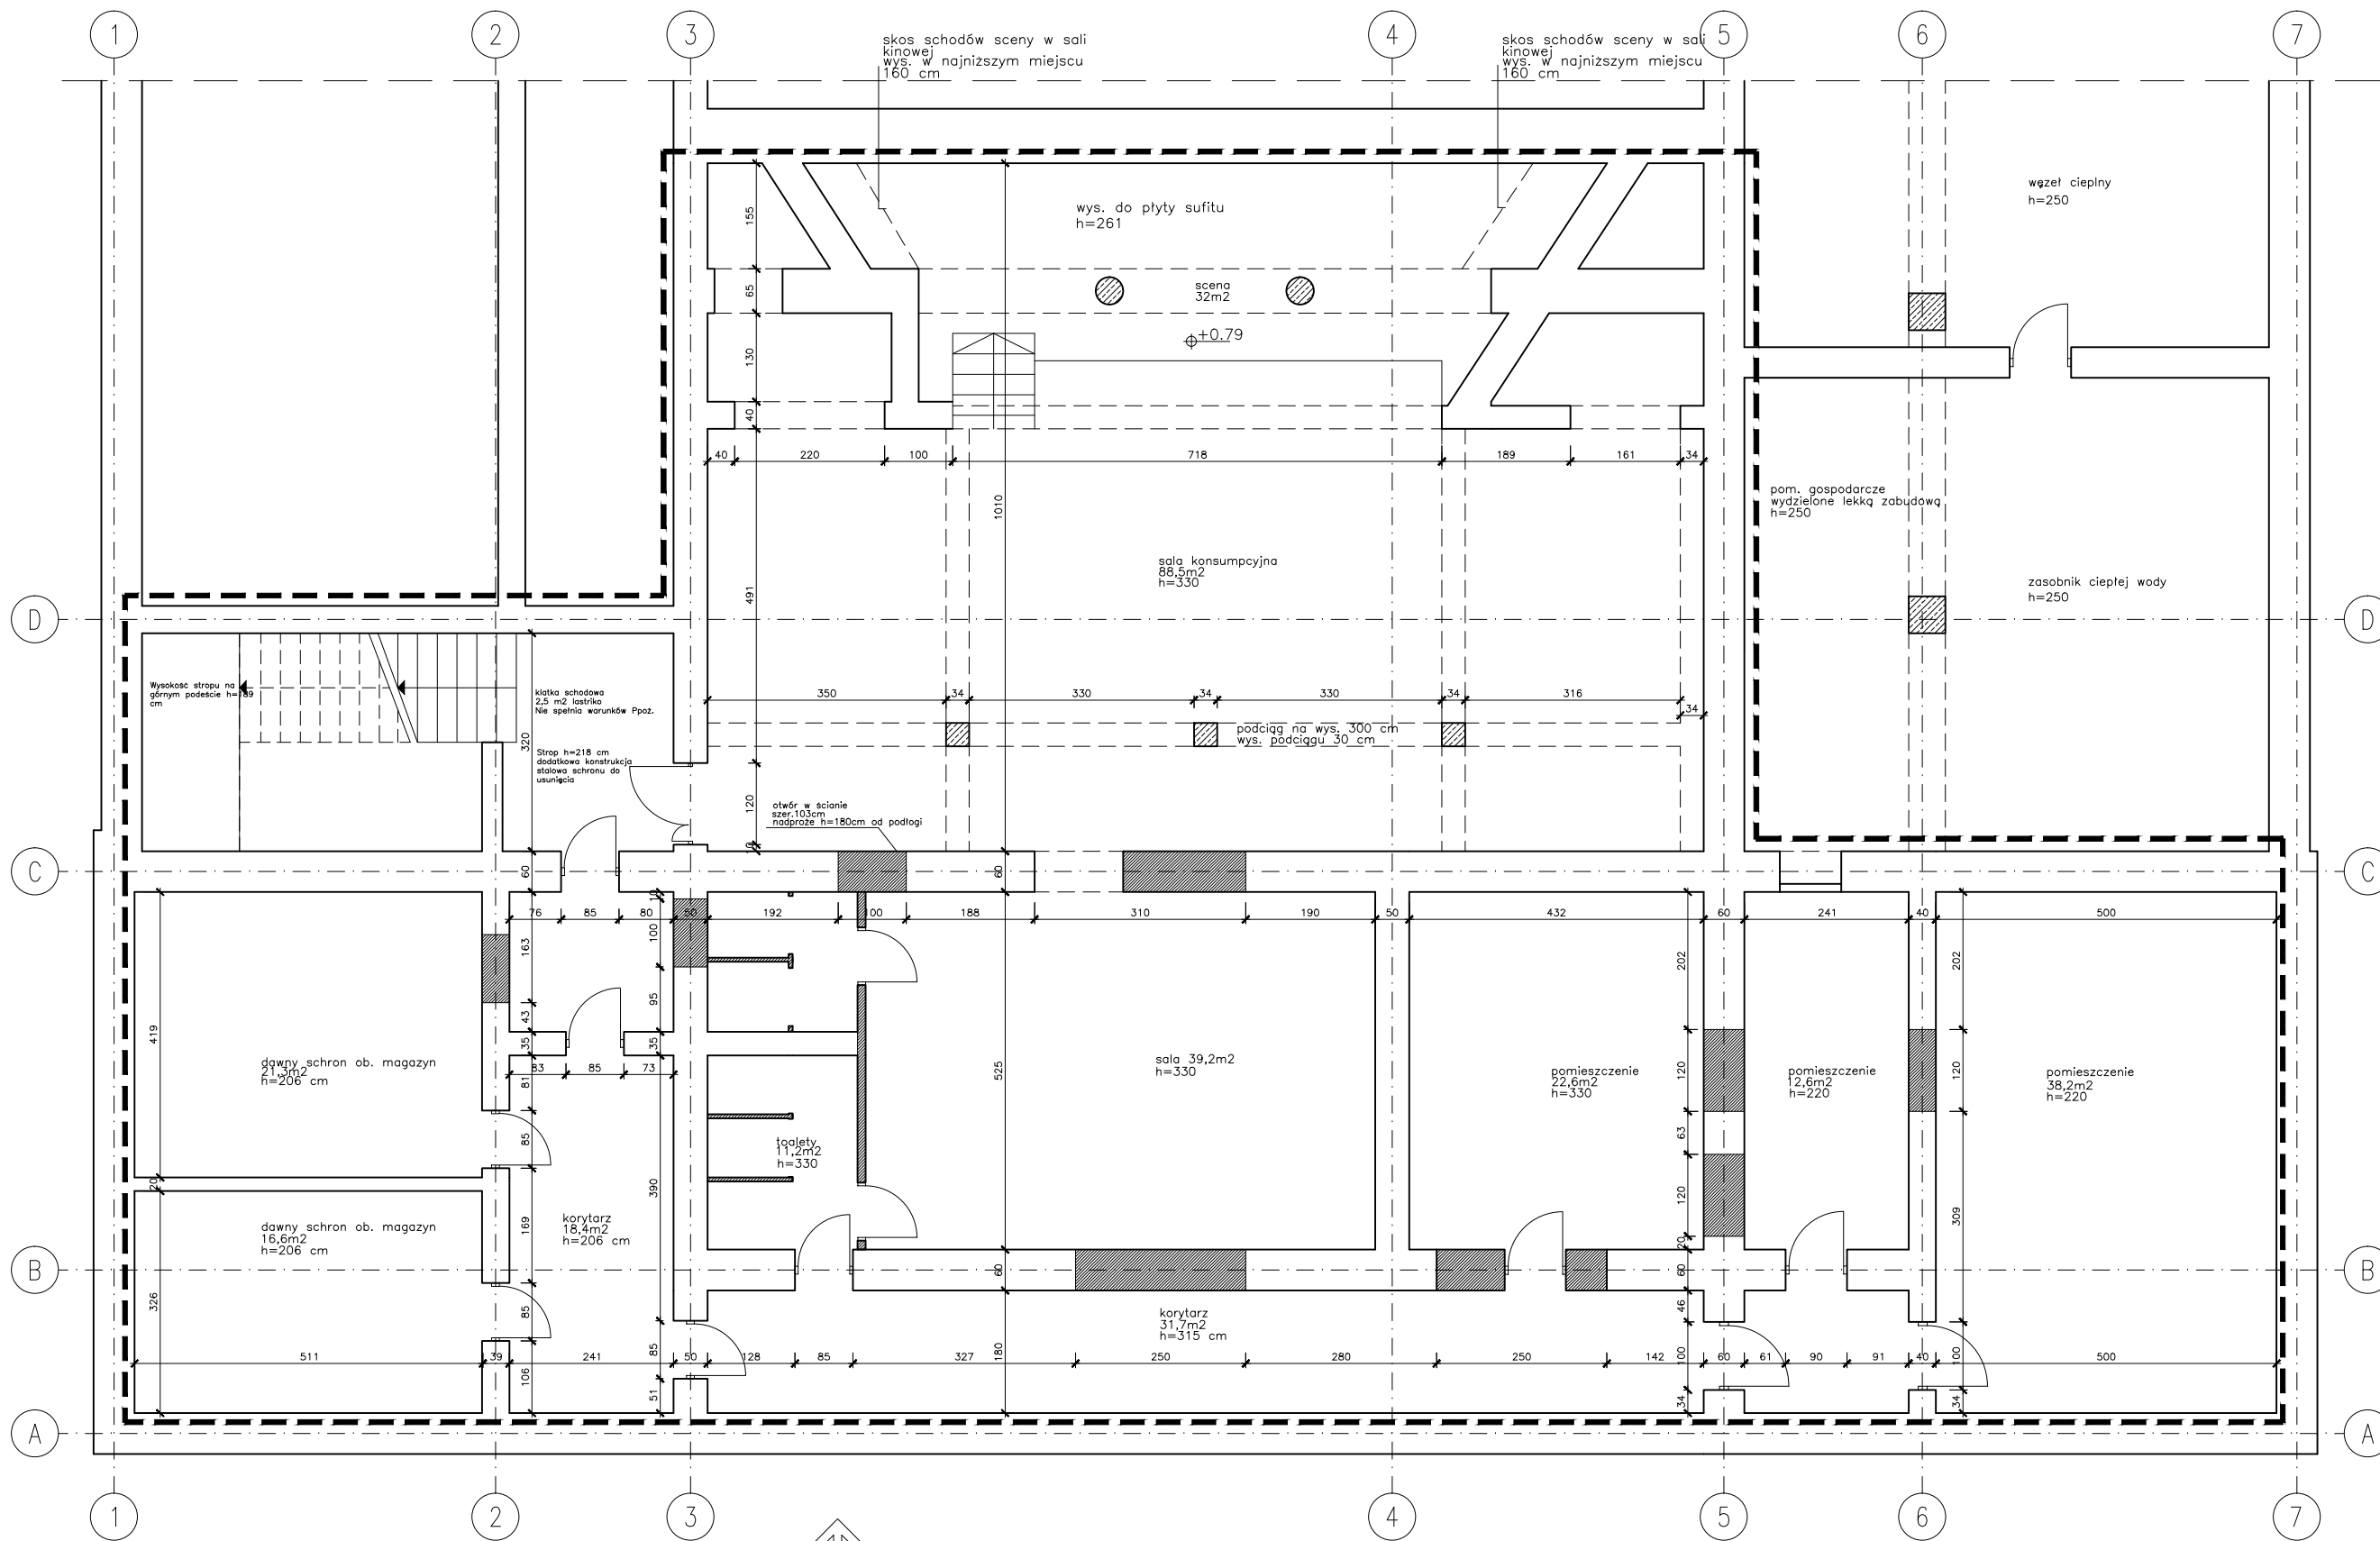


1 RZUT PIWNICY-STAN ISTNIEJĄCY/WYBURZENIA
skala: 1/100

■ wyburzenia — zakres opracowania

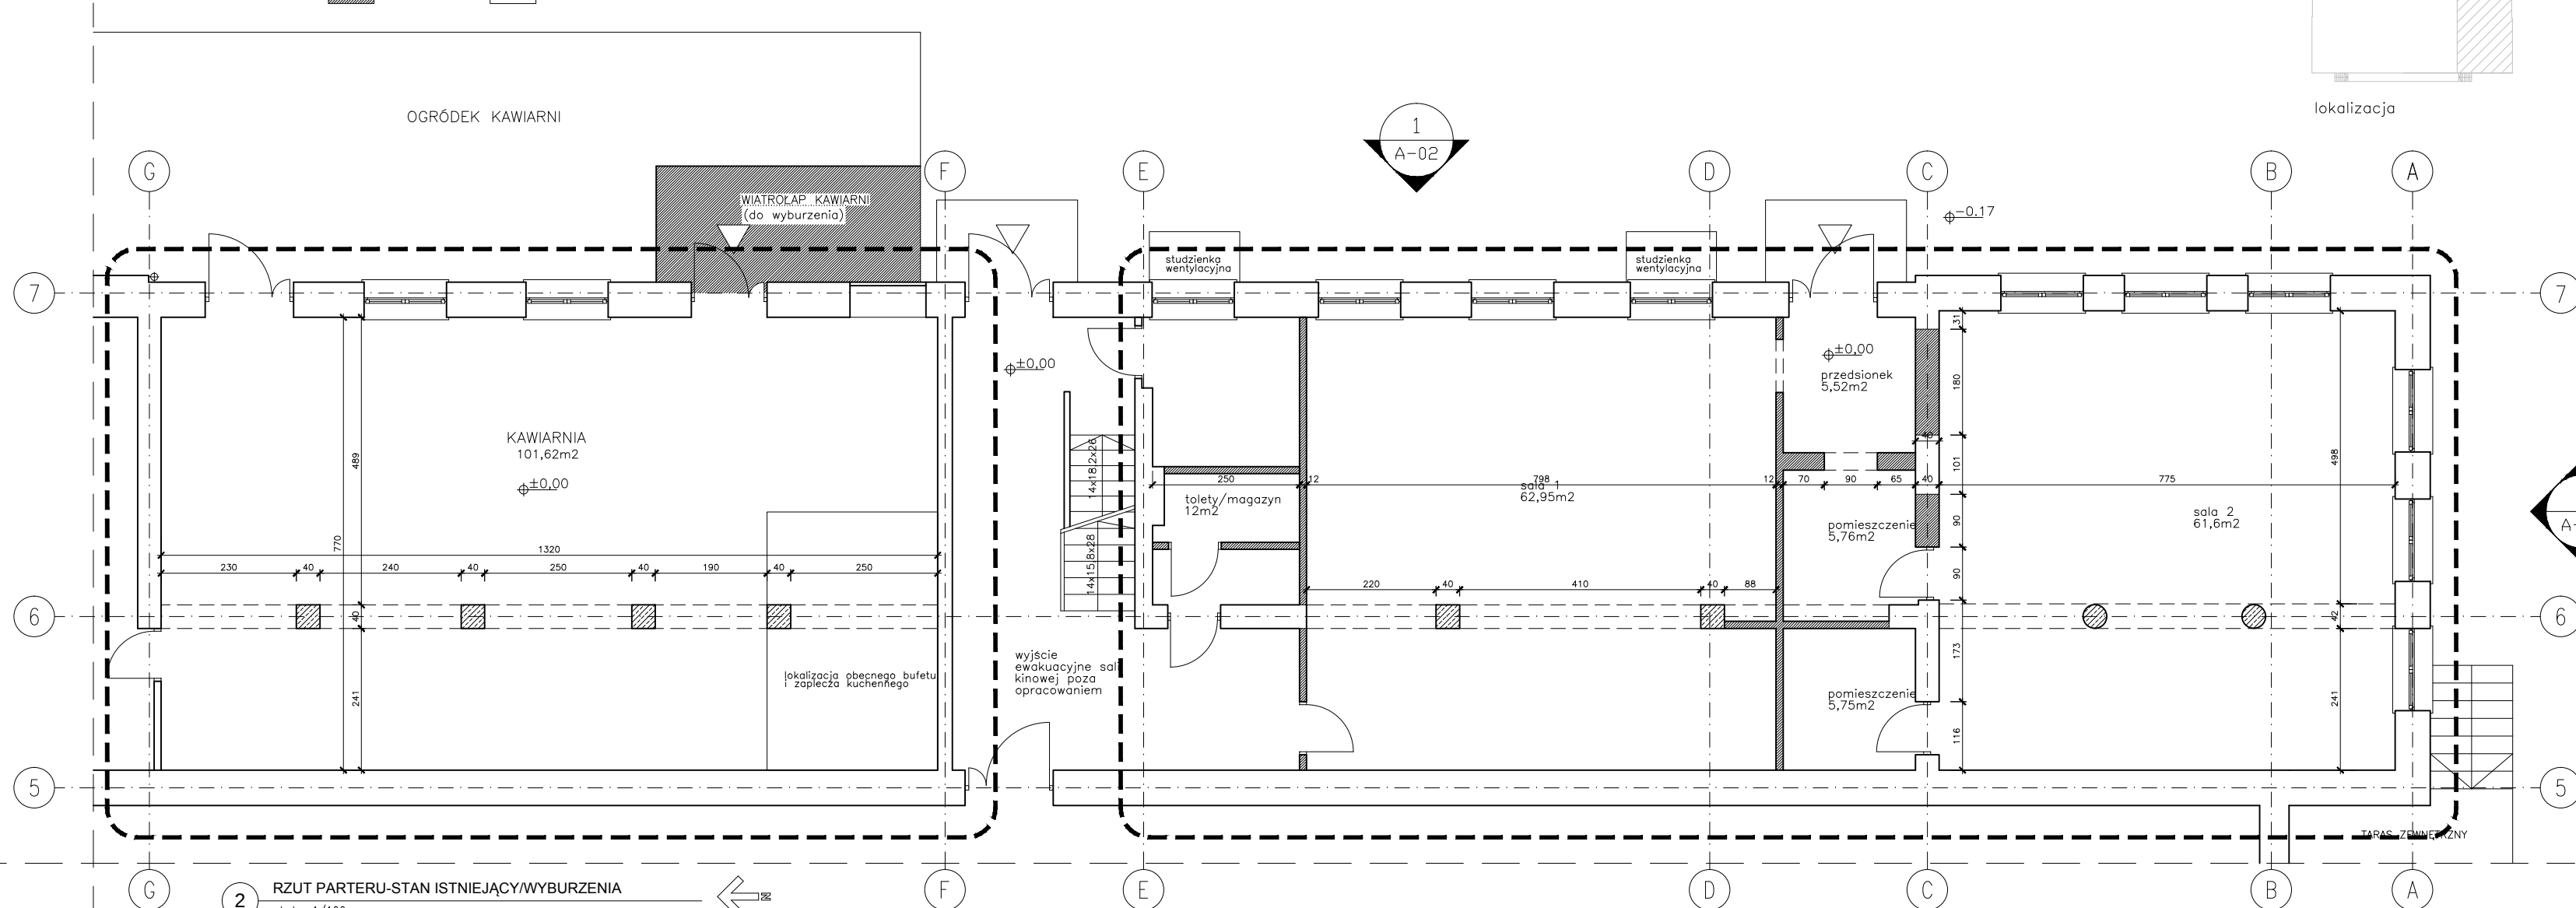


2 RZUT PARTERU-STAN ISTNIEJĄCY/WYBURZENIA
skala: 1/100

■ wyburzenia — zakres opracowania

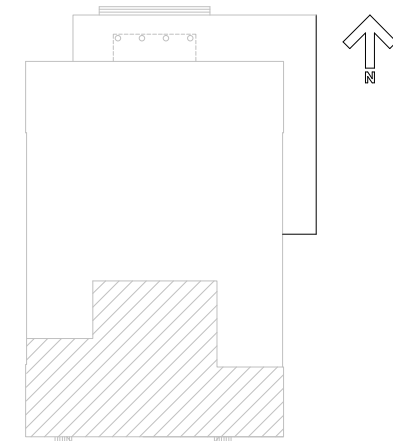

lokalizacja restauracji
kondygnacja piwnic

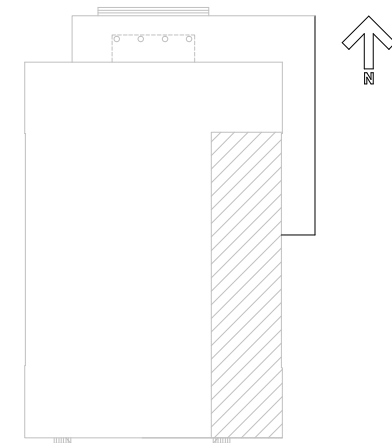

lokalizacja

UWAGI:

PROJEKT:
PROJEKT PRZEBUDOWY I MODERNIZACJI
SOKOŁOWSKIEGO OŚRODKA KULTURY
W ZAKRESIE POMIESZCZEŃ USŁUGOWYCH
ZWIĄZANYCH Z CZĘŚCIĄ MUZEALNĄ

LOKALIZACJA:
08-300 Sokółów Podlaski
ul. Wolności 27, działka ew.nr
1253/6

INWESTOR:
Miasto Sokółów Podlaski
ul. Wolności 21
08-300 Sokółów Podlaski

JEDNOSTKA PROJEKTOWA:
arteca
arch. Jan Szuliński, 03-428 Warszawa, ul. Konopacka 21 lok.38
tel.501 061 160; e-mail: jan.szulinski@gmail.com

PROJEKTANT	Nr upr.	Podpis
mgr inż.arch. Maciej Hejna	MA/010/11	
mgr inż.arch. Mariusz Alzak		
mgr inż.arch. Krzysztof Miruć		
mgr inż.arch. Jan Szuliński		

FAZA PROJEKTU:
PROJEKT BUDOWLANY

BRANŻA:
ARCHITEKTURA

TYTUŁ RYSUNKU:
RZUT PARTERU I PIWNIC - STAN ISTNIEJĄCY/
WYBURZENIA

DATA:
05.2013

SKALA:
1-100

NR RYSUNKU:
A01