
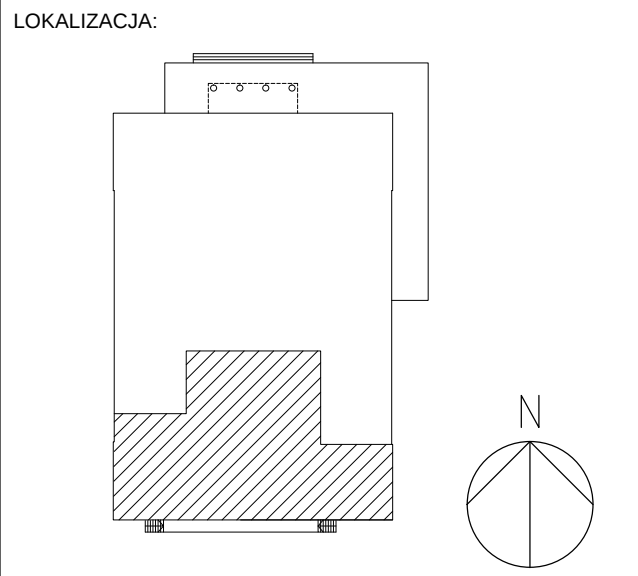


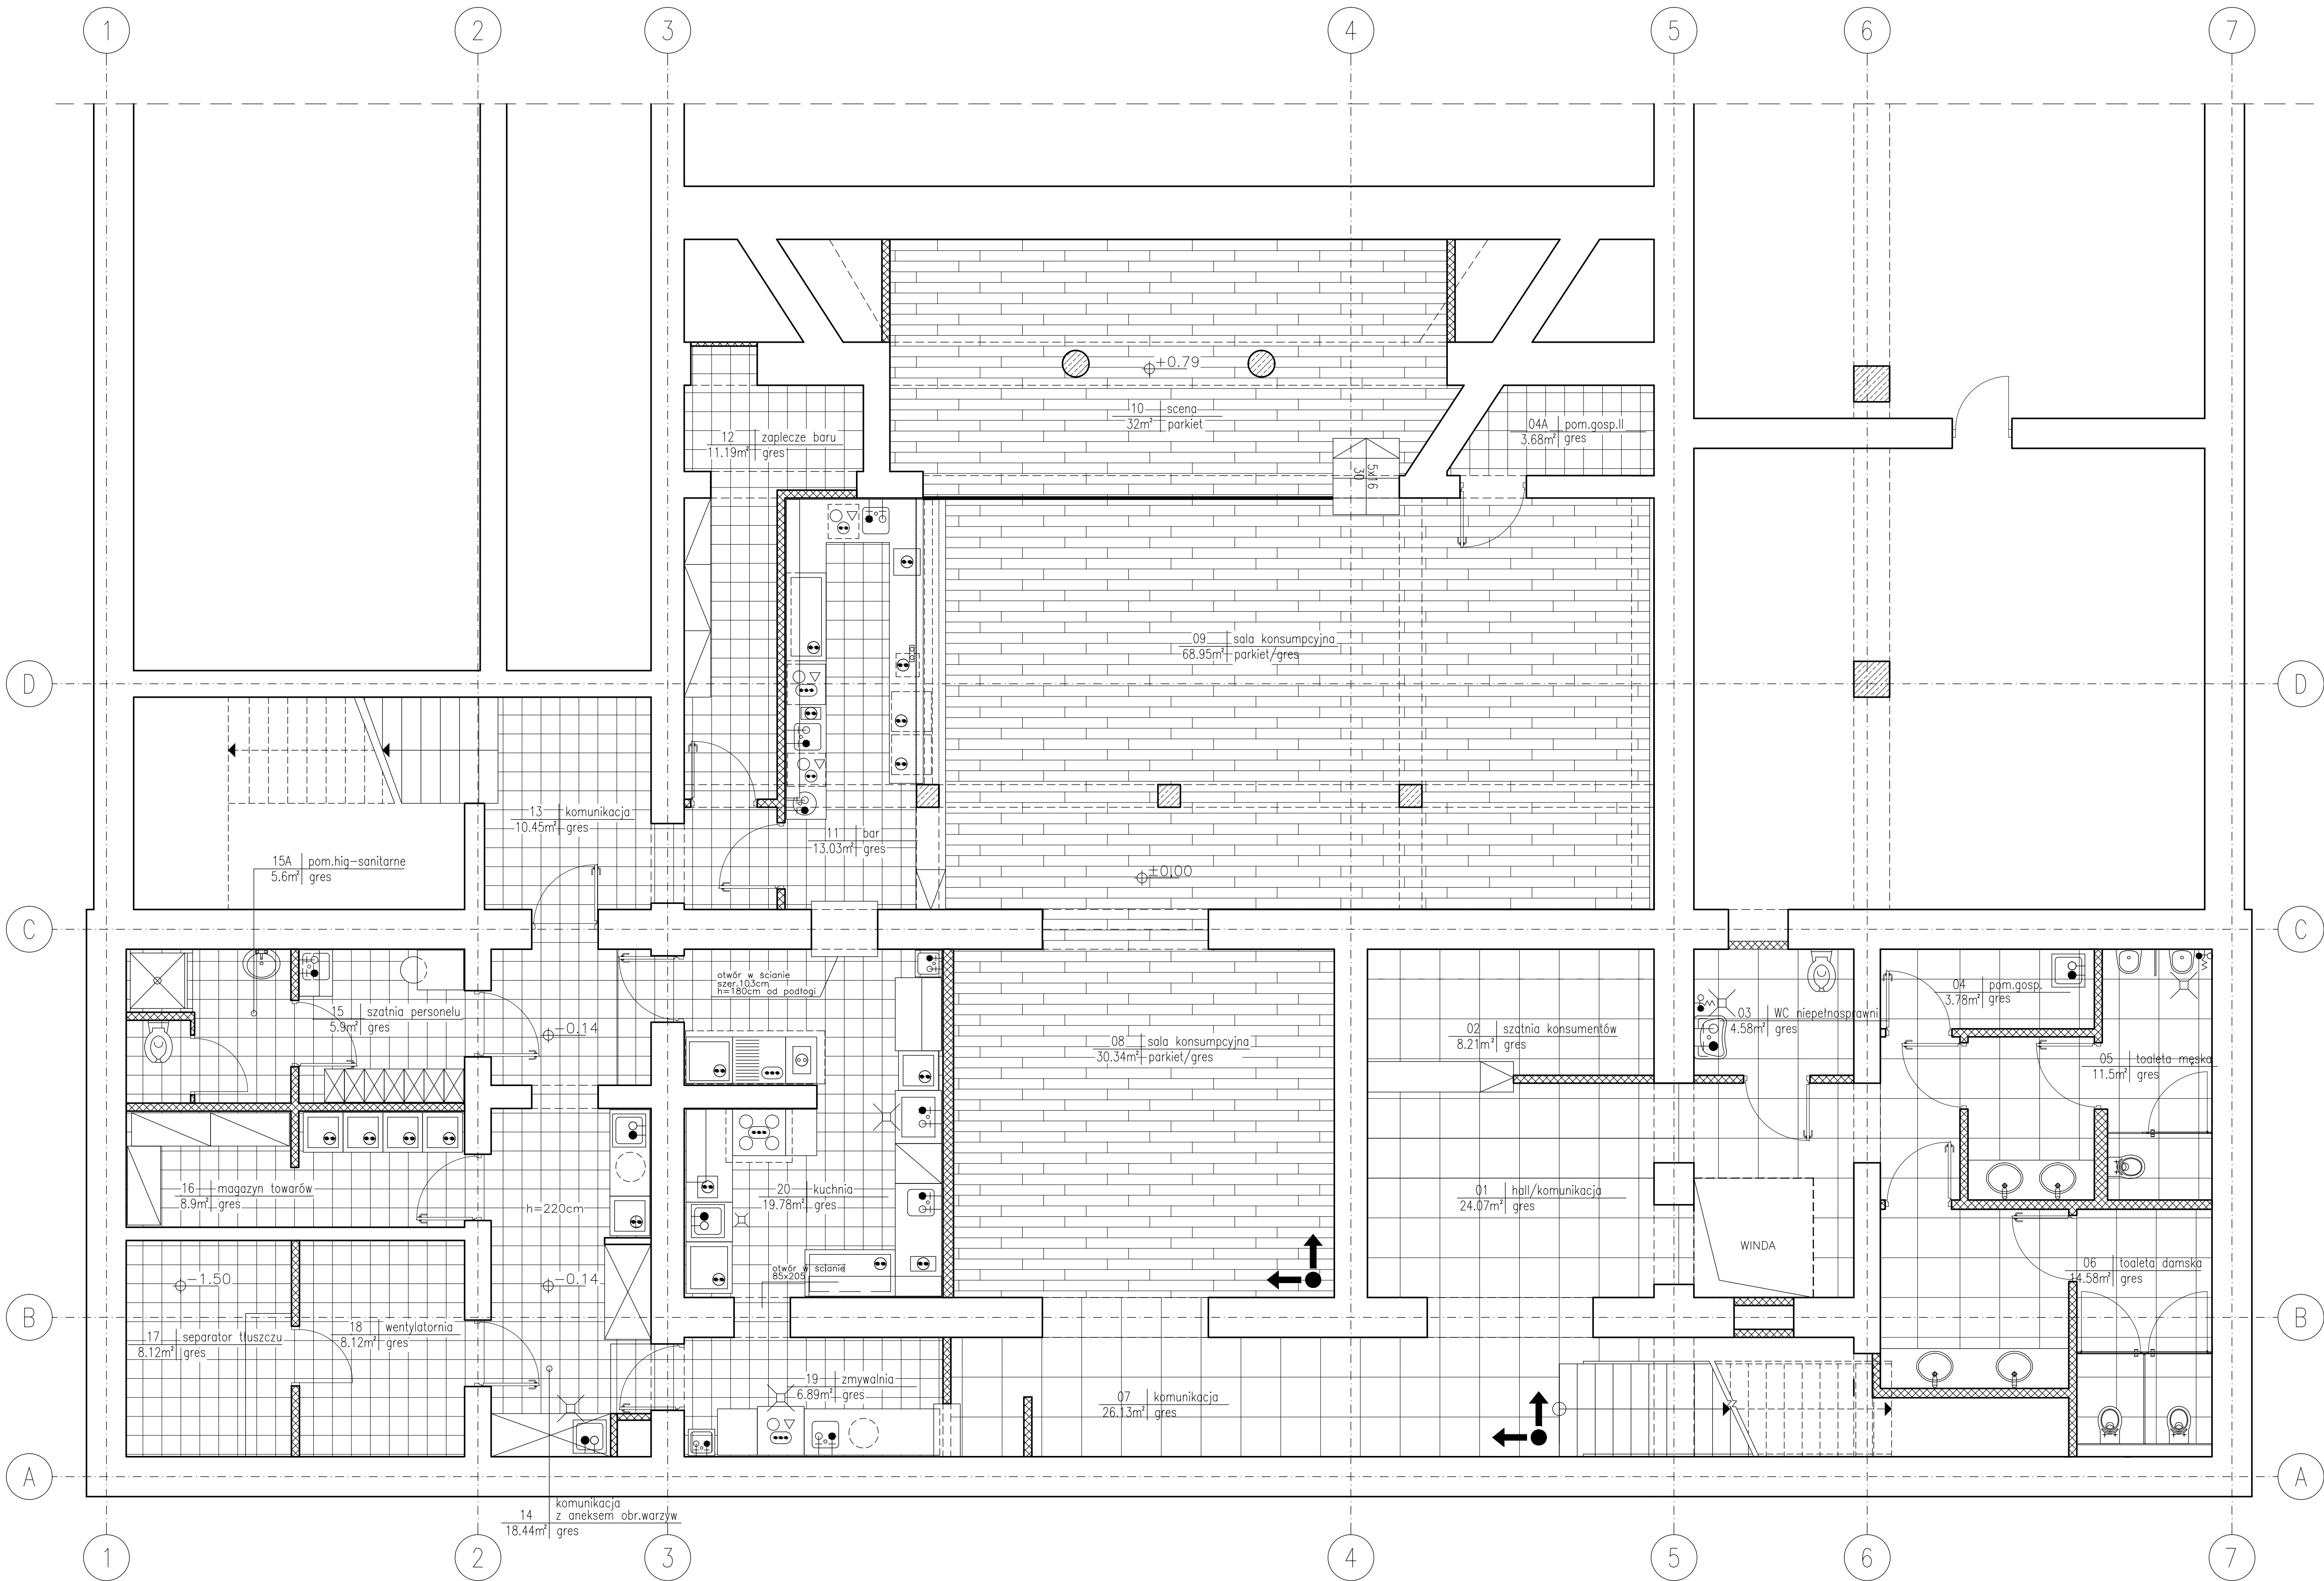

PROJEKT:
PROJEKT PRZEBUDOWY I MODERNIZACJI
SOKOŁOWSKIEGO OŚRODKA KULTURY
W ZAKRESIE POMIESZCZEŃ USŁUGOWYCH
ZWIĄZANYCH Z CZĘŚCIĄ MUZEALNĄ

LOKALIZACJA:
08-300 Sokołów Podlaski
ul. Wolności 27, działka ew.nr
1253/6

INWESTOR:
Miasto Sokołów Podlaski
ul. Wolności 21
08-300 Sokołów Podlaski

JEDNOSTKA PROJEKTOWA:
arteca
arch. Jan Szulinski, 03-428 Warszawa, ul. Konopacka 21 lok.38
tel.501 061 160; e-mail: jan.szulinski@gmail.com


PROJEKTANT	Nr upr.	Podpis
mgr inż.arch. Maciej Hejna	MA/010/11	
mgr inż.arch. Mariusz Alzak		
mgr inż.arch. Krzysztof Minuś		
mgr inż.arch. Jan Szulinski		

FAZA PROJEKTU:
PROJEKT BUDOWLANY
BRANŻA:
ARCHITEKTURA

TYTUŁ RYSUNKU:
BAR RESTAURACYJNY - UKŁAD POSADZEK

DATA: 05.2013	SKALA: 1-50	NR RYSUNKU: A04
------------------	----------------	--------------------

↑ 1 RZUT PIWNIC - UKŁAD POSADZEK
skala: 1/50

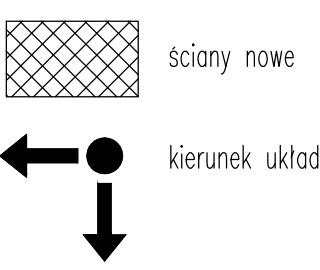

- ściany nowe
- gres 60x60 - Grey - 100,58m2
1. opcja: podłoga drewniana dąb rustykalny, olejowany koloryzowany
(deska trójwarstwowa, gr. 10mm, klasa odporności na ogień DflS1, deski dług. 1830x130mm) ułożenie nieregularne - 129,85 m2
2. opcja: gres nasładujący dąb rustykalny, wym. listwy 1200x14.7mm gr.10mm

Schody - okładzina gres gres 33x60 - Grey
Pomieszczenia kuchni i zaplecza - płytki 30x30, kolor grafitowy, min. R10 - 130,27m2