



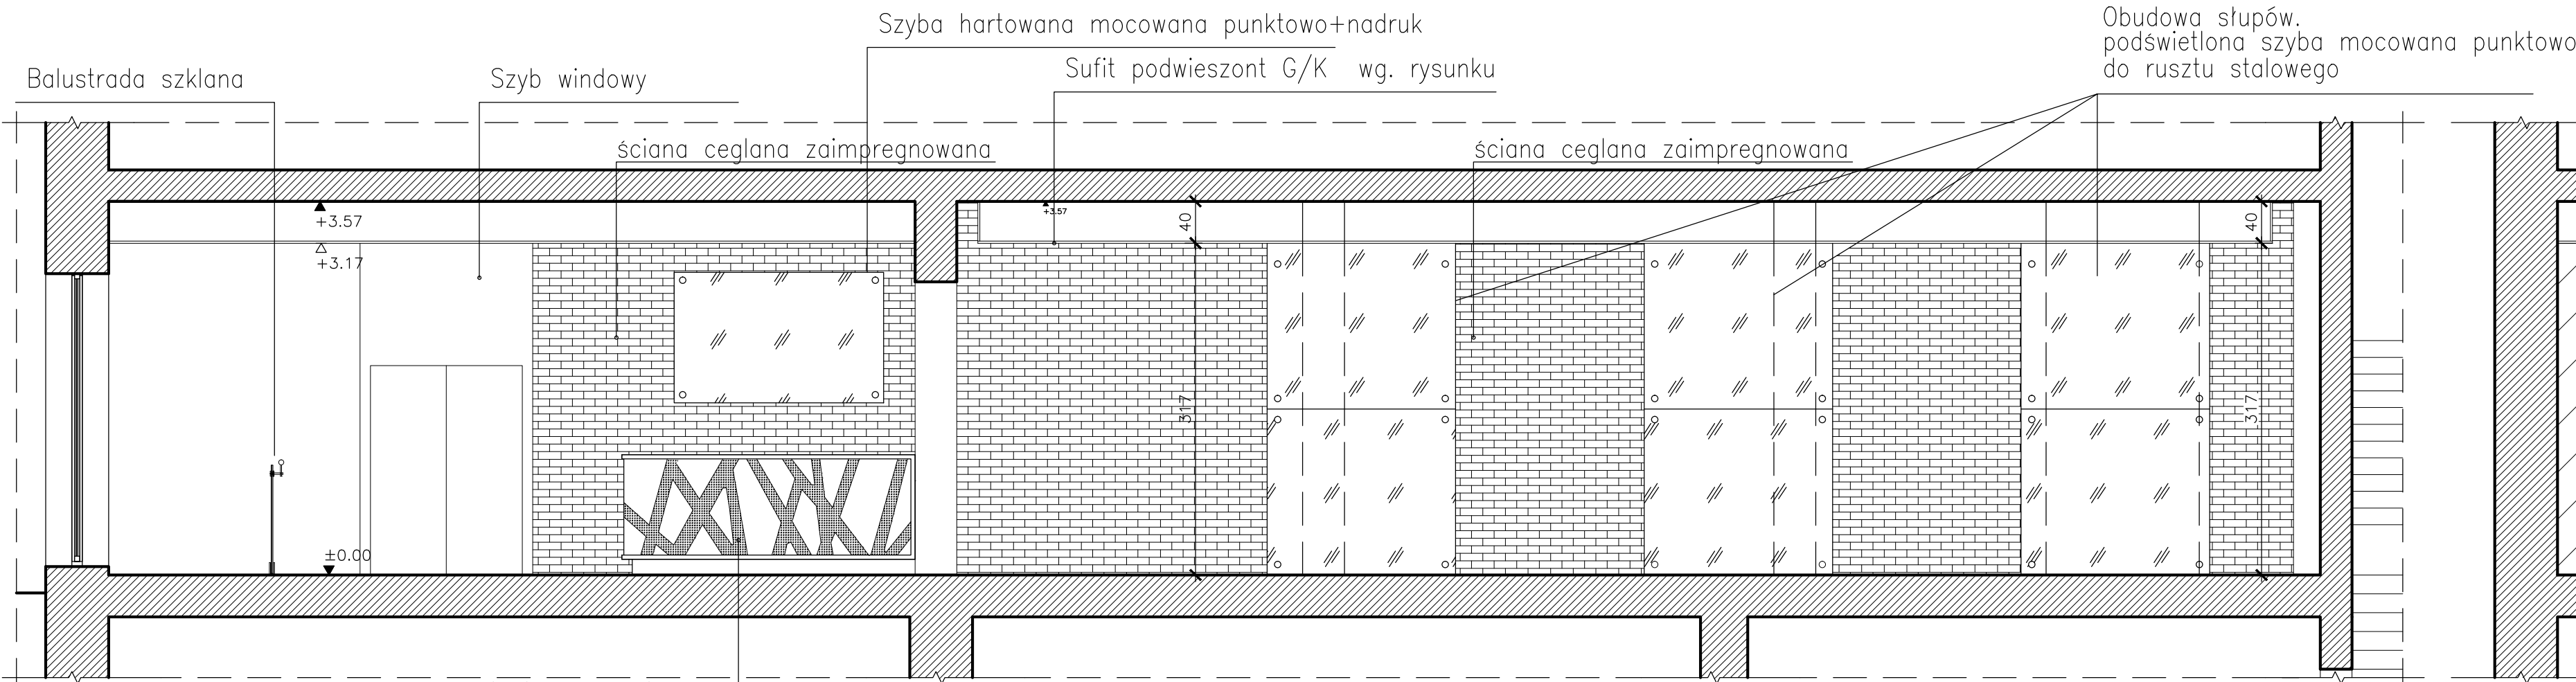


1 RZUT PARTERU - PRZEKRÓJ A-A
skala: 1/50

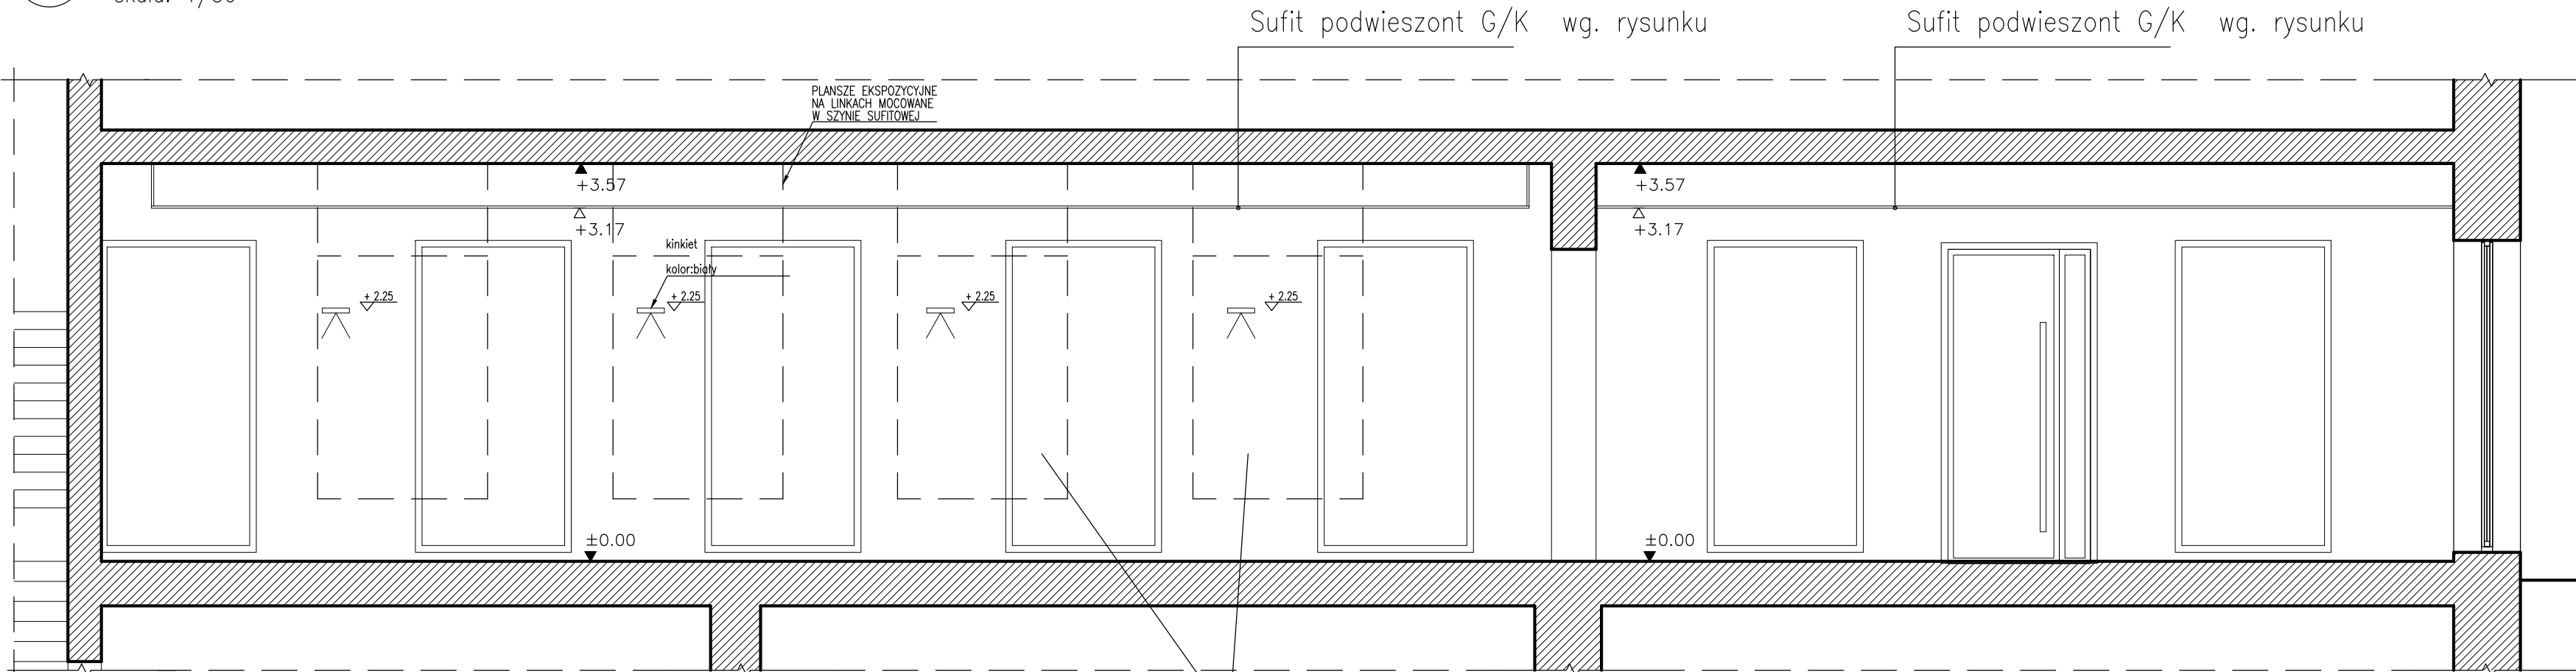

3 RZUT PARTERU - PRZEKRÓJ B-B
skala: 1/50

2 RZUT PARTERU - PRZEKRÓJ C-C
skala: 1/50


SCIANA BOCZNA (TYLNA) - pokryta grafiką (wydruk) archiwalnej mapy szlaku
Wielkiego Gosińca Litewskiego

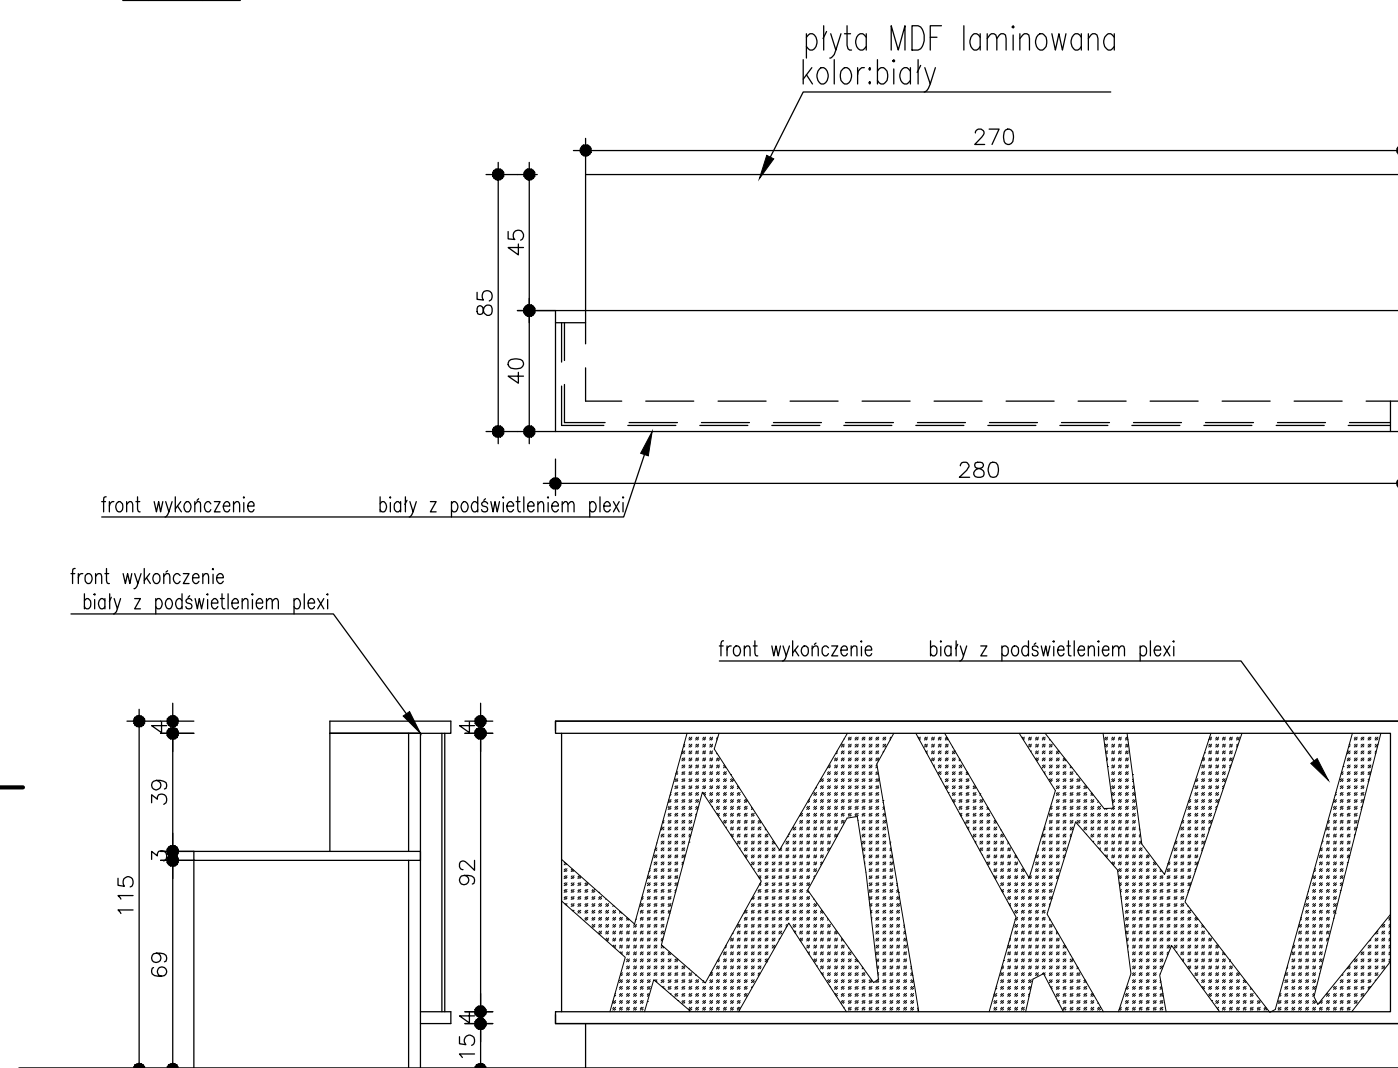


4 DETAL - RECEPCJA
skala: 1/25

ZESTAWIENIE STOLARKI OKIENNEJ I DRZWIOWEJ

Uwagi:
- elementy okuć nie mogą zawęzić przyjętych minimalnych wymiarów mierzonych w świetle przejścia
- należy przewidzieć odbojnik podłogowy, tam gdzie to niemożliwe odpowiednie zabezpieczenia na ścianach
- przed zamówieniem wykonawca zobowiązany jest do dokonania pomiarów pod jej zabudowę oraz sprawdzenie ilości

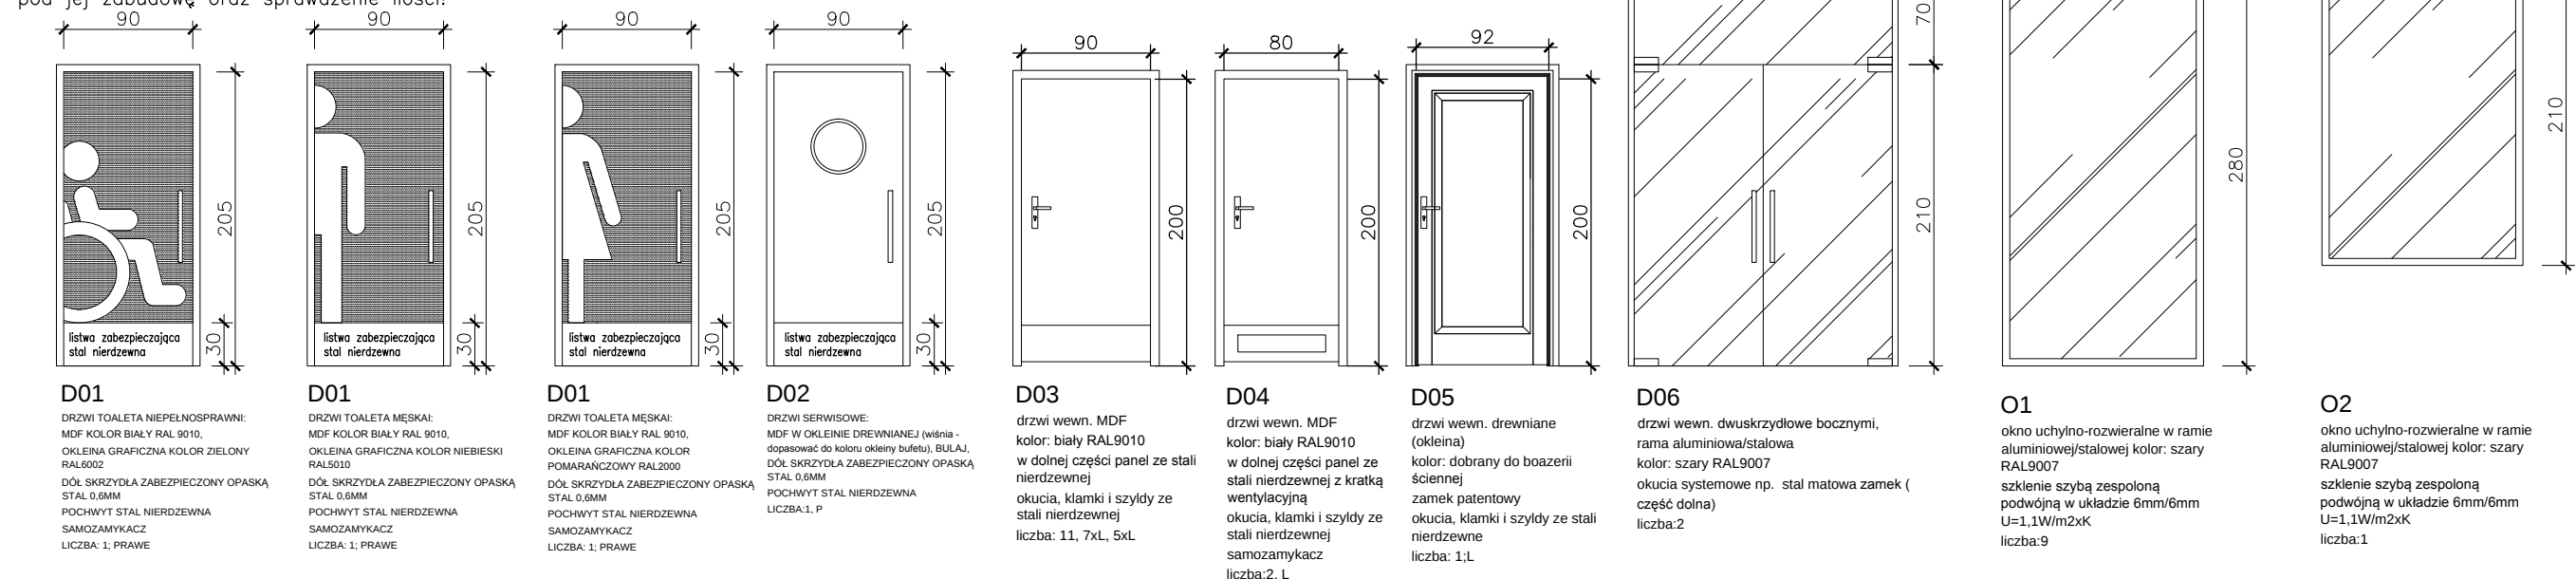

LOKALIZACJA:

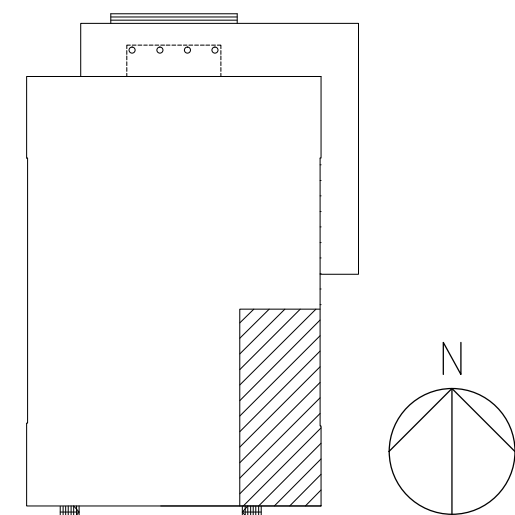

UWAGI:

POZIOM ±0.00 WZGLĘDNY LICZONY
OD WYSOKOŚCI ISTNIEJĄCEJ POSADZKI

PROJEKT:

PROJEKT PRZEBUDOWY I MODERNIZACJI
SOKOŁOWSKIEGO OŚRODKA KULTURY
W ZAKRESIE POMIESZCZEN USŁUGOWYCH
ZWIĄZANYCH Z CZĘŚCIĄ MUZEALNĄ

LOKALIZACJA:

08-300 Sokołów Podlaski
ul. Wolności 27, działka ew.nr
1253/6

INWESTOR:

Miasto Sokołów Podlaski
ul. Wolności 21
08-300 Sokołów Podlaski

JEDNOSTKA PROJEKTOWA:

arteca

arch. Jan Szulinski, 03-428 Warszawa, ul. Konopacka 21 lok.38
tel.501 061 160; e-mail: jan.szulinski@gmail.com

PROJEKTANT	Nr upr.	Podpis
mgr inż.arch. Maciej Hejna	MA/010/11	
mgr inż.arch. Mariusz Alzak		
mgr inż.arch. Krzysztof Minuś		
mgr inż.arch. Jan Szulinski		

FAZA PROJEKTU:

PROJEKT BUDOWLANY

BRANŻA:

ARCHITEKTURA

TYTUŁ RYSUNKU:

CZĘŚĆ MUZEALNA - PRZEKROJE A-A, B-B, C-C
- DETAL RECEPCJI

DATA:	SKALA:	NR RYSUNKU:
05.2013	1-50	A12