

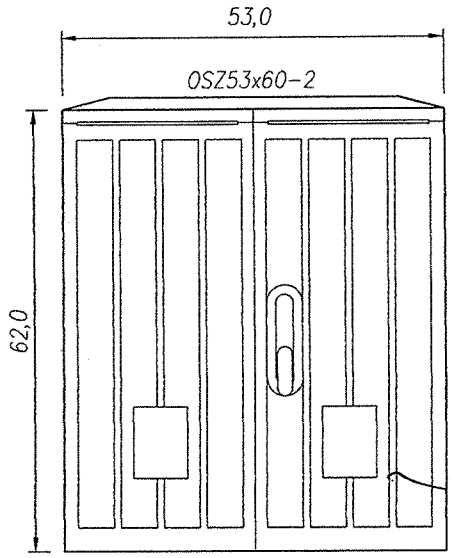


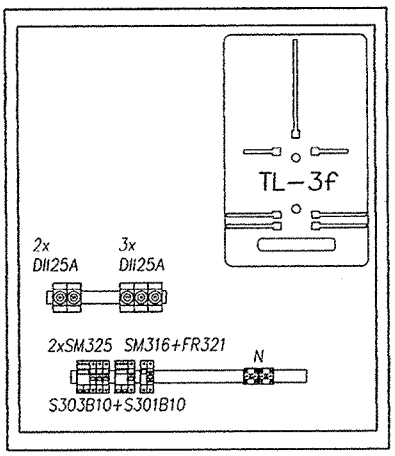

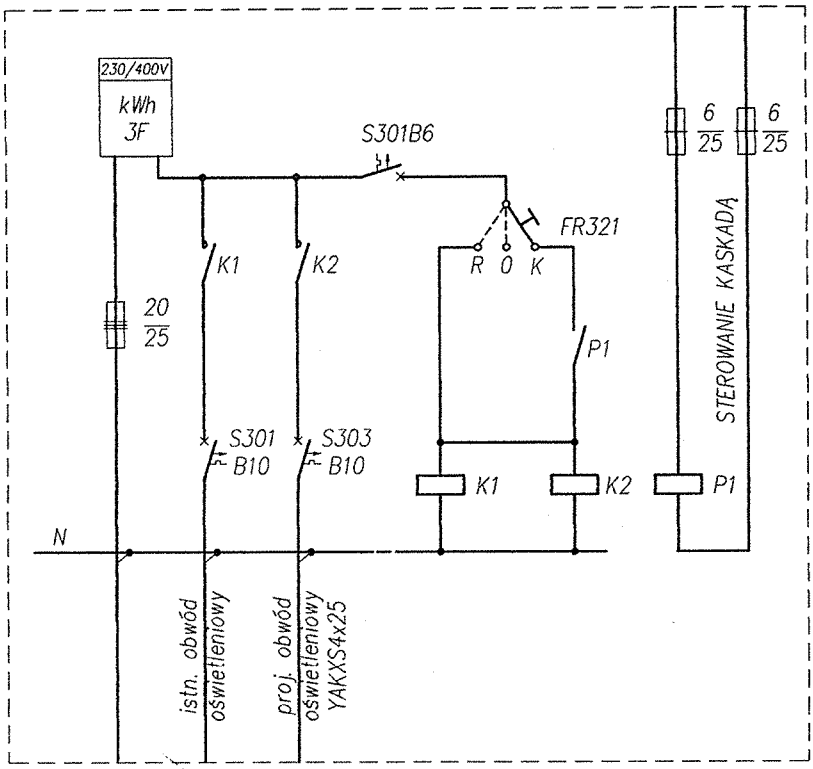

Schemat ideowy sterowania oświetleniem

Wyposażenie:

- Obudowa OSZ 53/60-2 – 1szt.
- Uchwyt do mocowania obudowy na słupie UP32 – 2szt.
- Podstawy bezpiecznikowe DII25 – 5szt.
- Stycznik K1 , K2 – SM325 230-4z – 2szt.
- Stycznik P1 –SM316 230-zr – 1szt.
- Przełącznik FR321 – 1szt.
- Wyłącznik nadmiarowoprądowy S301B10 – 1szt.
- Wyłącznik nadmiarowoprądowy S303B10 – 1szt.
- Szyna TH35 , L=16cm – 1szt.
- Szyna TH35 , L=32cm – 1szt.
- Tablica licznikowa TL3F – 1szt
- Zamek MASTER KEY – 1szt.
- Wkładki bezpiecznikowe – wg. schematu ideowego
- Zacisk N na szynie TH35 – 2kpl.

Parametry znamionowe:

- Znam. napięcie izolacji – 500 V
- Stopień ochrony – IP 44, kl. ochronności – II
- Korpus i drzwi z poliestru wzmacnianego włóknem szklanym
- Materiał obudowy – samogasnący
- Producent, np.: Z.U.-P. "EMITER" Łosina Górna

mgr inż. Tadeusz Dąbrowski
Uprawnienia do projektowania bez ograniczeń
w specjalności: sieci, instalacje i urządzenia
elektryczne i elektroenergetyczne
nr upr. GP-4224/108/91/90

Inwestor: Miasto Sokołów Podlaski	Jednostka projektowa: Instalacje Elektryczne Projektowanie Wykonawstwo **Zbigniew Maglewski**		
Nazwa obiektu budowlanego: Oświetlenie ulicy Kosowskiej	Adres budowy: Sokołów Podlaski , ulica Kosowska	Nr rysunku	**E-3**
Przedmiot rysunku: **Projekt budowy szafy oświetlenia nocnego SON24**			
Zespół autorski:	Podpisy:		
Projektował: mgr inż. Tadeusz Dąbrowski Nr uprawn. GP-4224/108/91/90		Stadium: P. B.	Skala: 1:10
Sprawdził: tech. Lech Jaroszyński Nr uprawn. GP.7342/90/83/92		Branża: Elektryczna	Data: wrzesień 2010 r.