


PLAN WARSTWICOWY SKRZYŻOWANIA
skala 1:250

LEGENDA:

- warstwie co 5 cm
- warstwie co 1 cm
- proj. zjazd
- proj. chodnik
- proj. parking
- proj. nawierzchnia z kostki granitowej
- proj. rampa dla pieszych
- proj. krawężnik
- proj. krawężnik najazdowy
- proj. wpust
- proj. rzędne nawierzchni

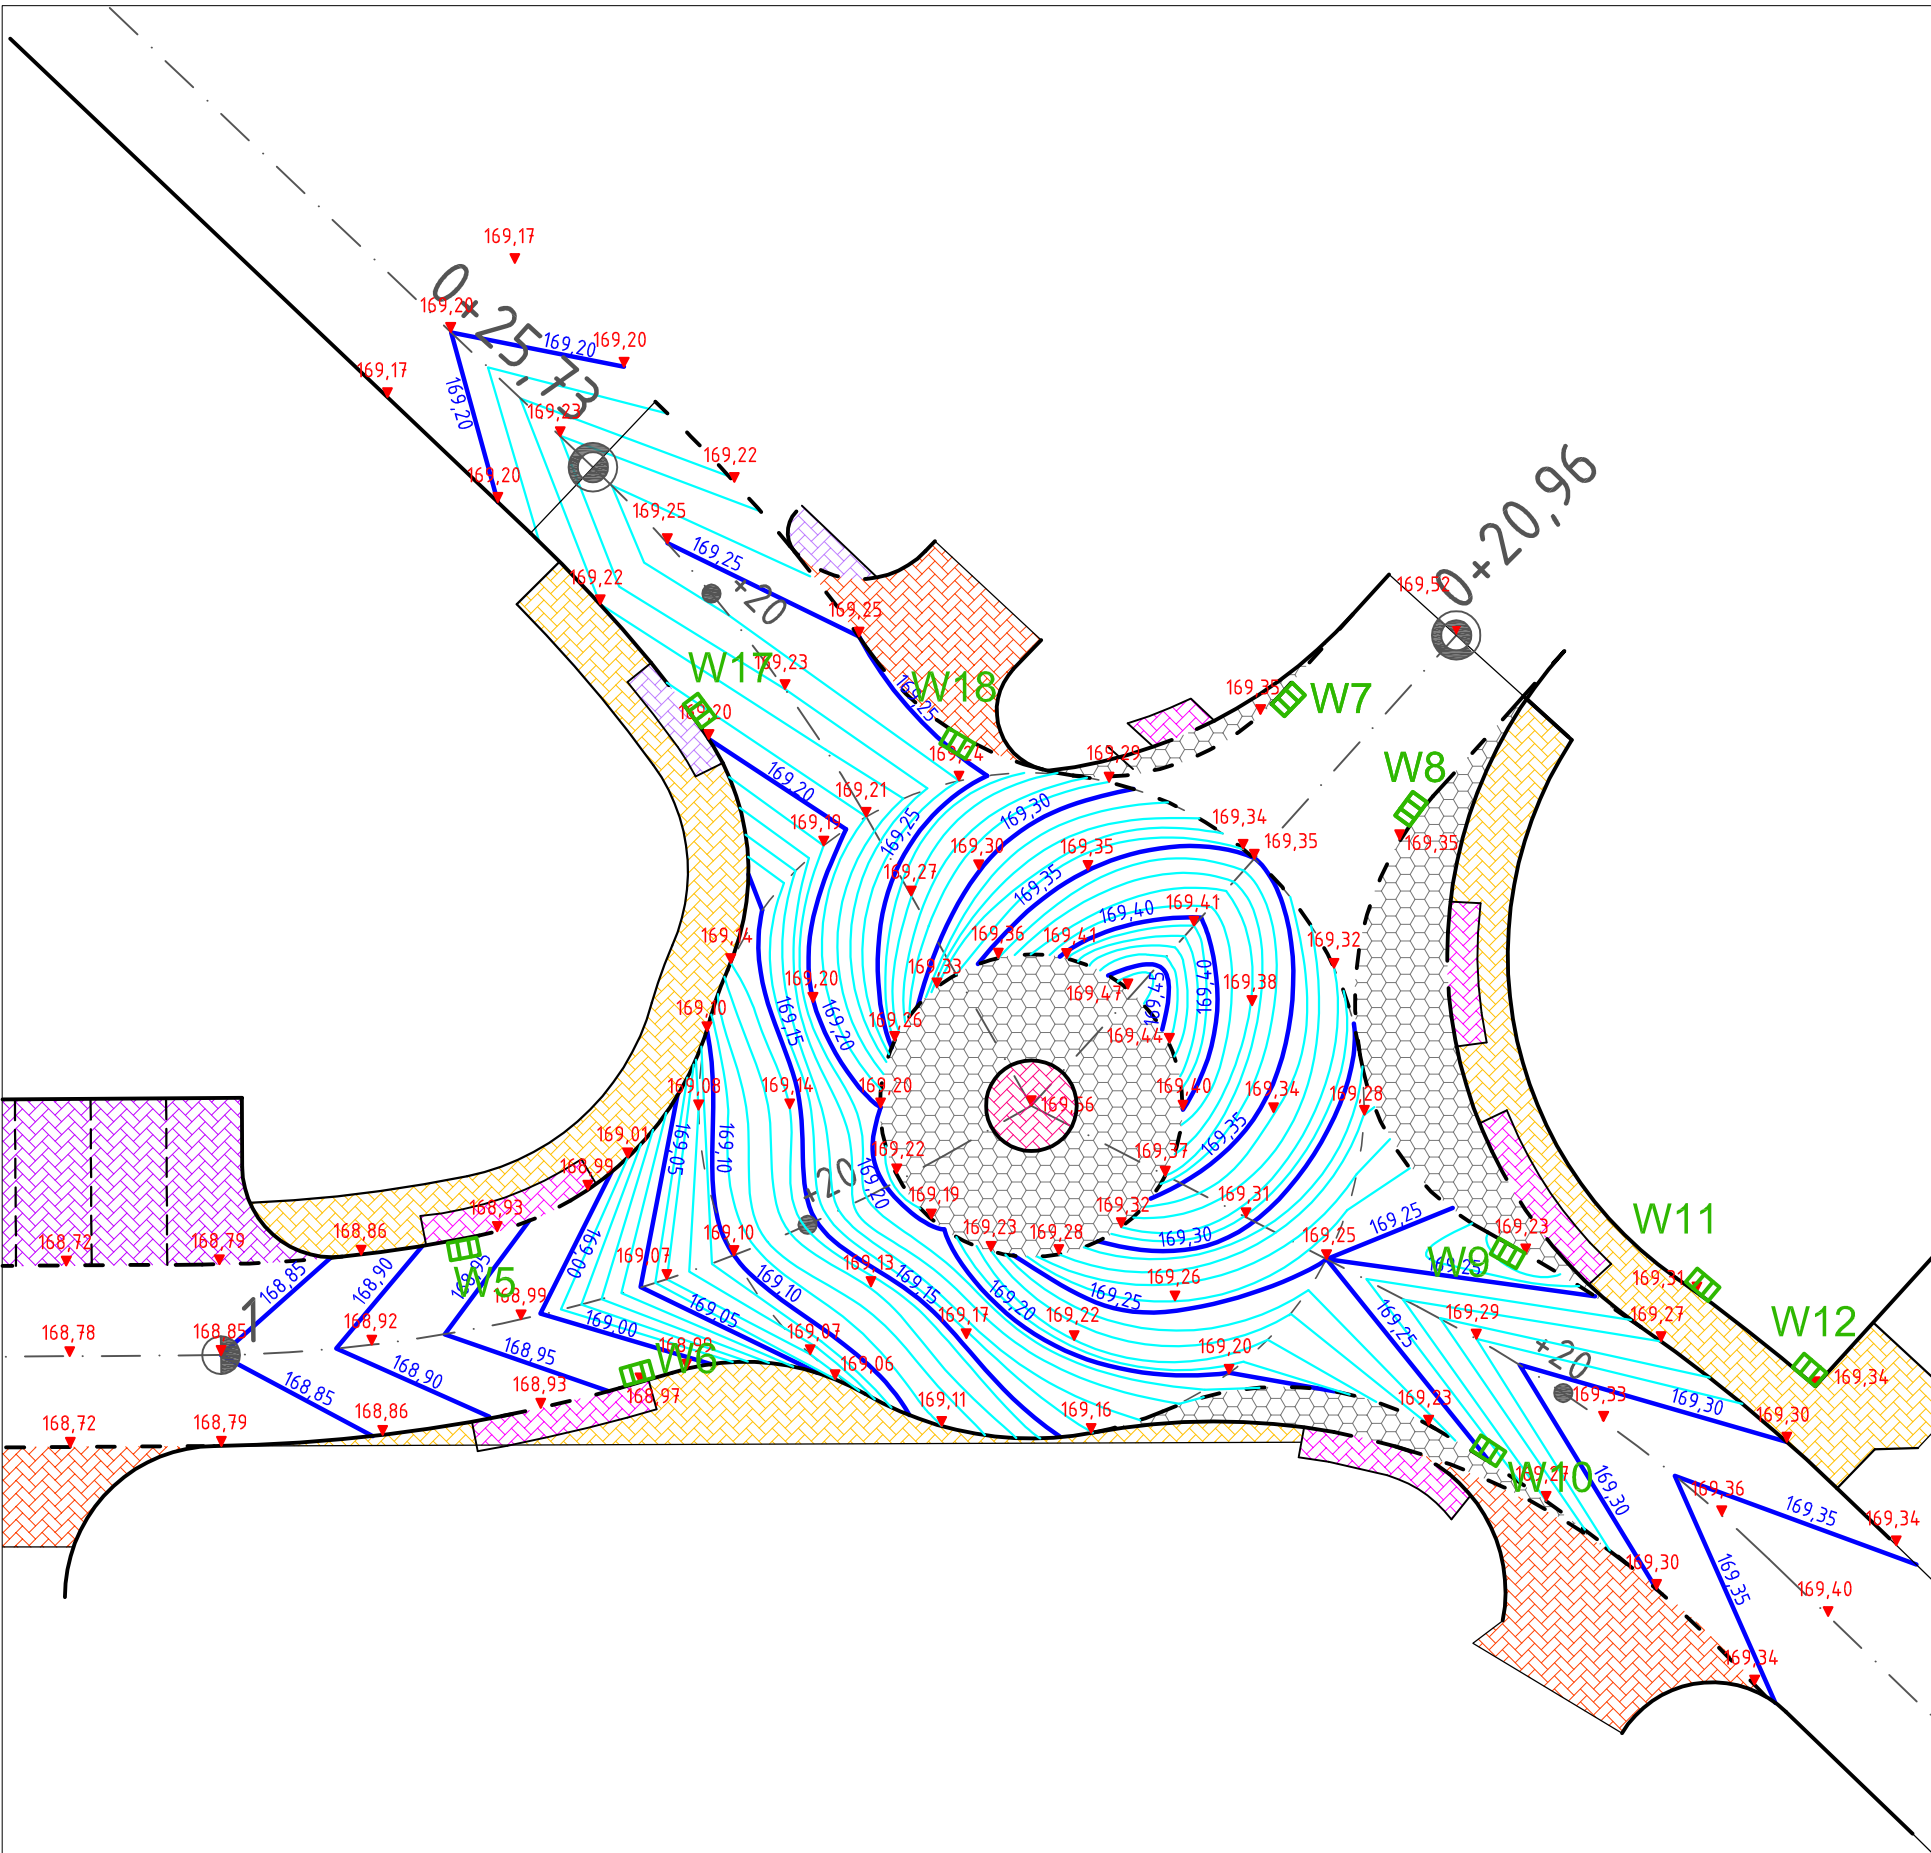

Przedsiębiorstwo Projektowania i Realizacji Inwestycji Komunalnych "INKOM" Sp. z o.o. w Białymstoku ul. Sobieskiego 12 15-040 Białystok skr. 247; tel./fax. (0-85) 675 35 93				
OBIEKT:	Sokół Podlaski, ul. Armii Krajowej i ul. ks. Bosco			Nr rysunku:
TEMAT:	Przebudowa ulicy Armii Krajowej i skrzyżowania (rondo) z ulicą ks. Bosco w Sokółce Podlaskiej, budowa kanalizacji deszczowej, przebudowa oświetlenia			8
INWESTOR:	Miasto Sokół Podlaski			Skala: 1:250
NAZWA RYSUNKU:	Plan warstwowy skrzyżowania			Data: 25.02.2013 r.
PROJEKTANT:	mgr inż. Dariusz Kirpsza	PDL/0029/P00D/12		Branża: drogowa
SPRAWDZAJĄCY:	mgr inż. Bogusław Chrzanowski	B1/223/94		Branża: drogowa