




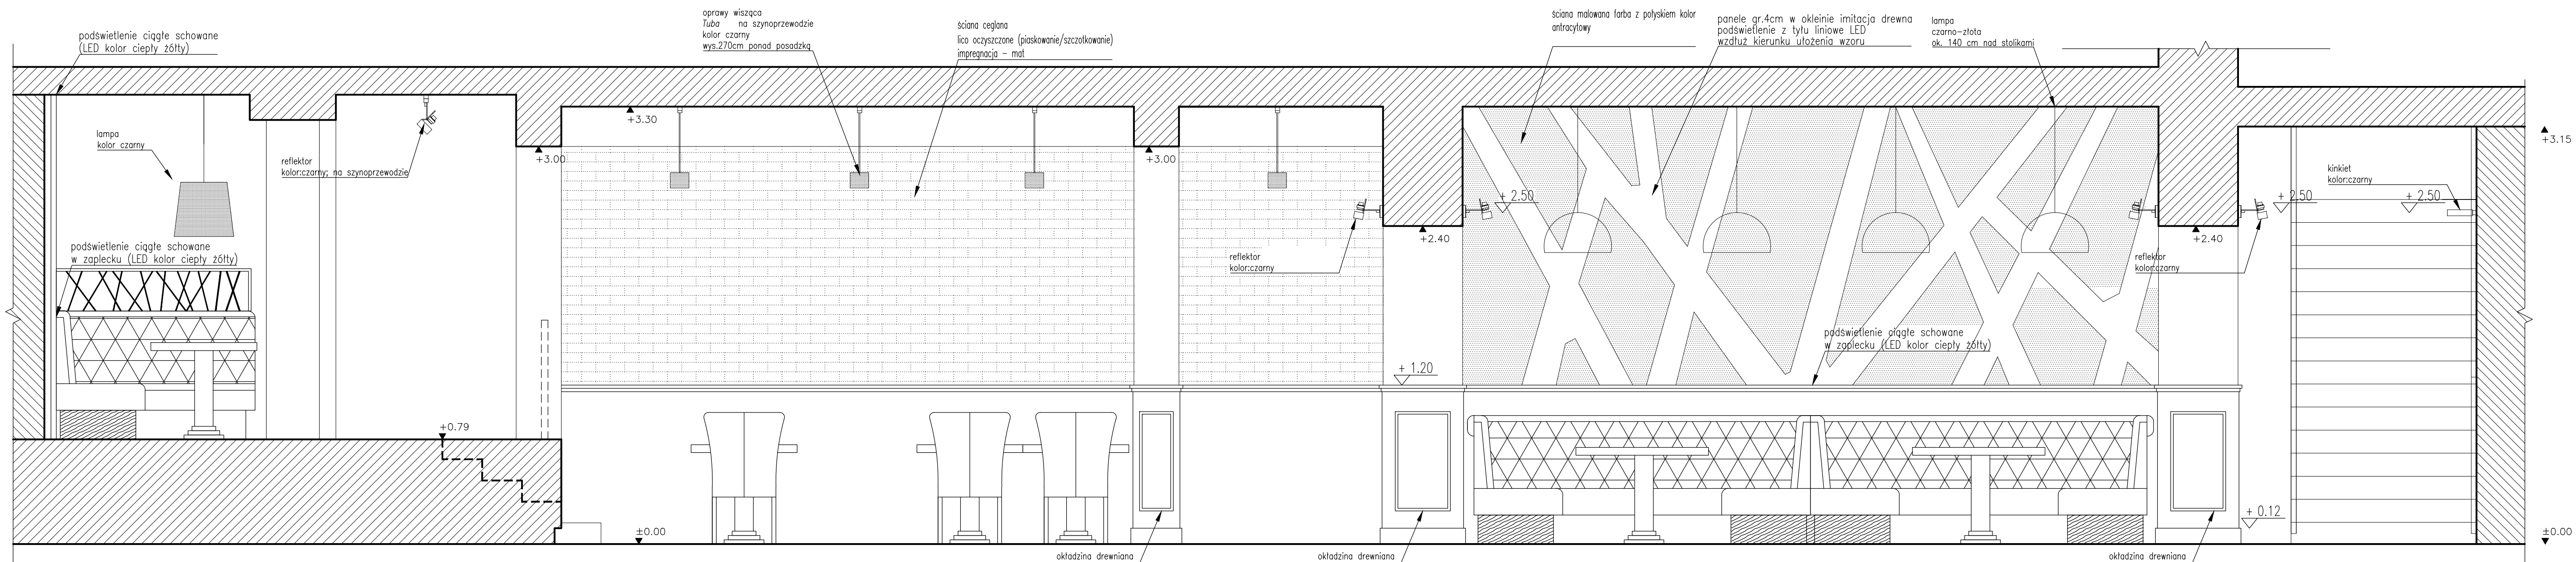


1 PRZEKRÓJ C-C
skala: 1/25

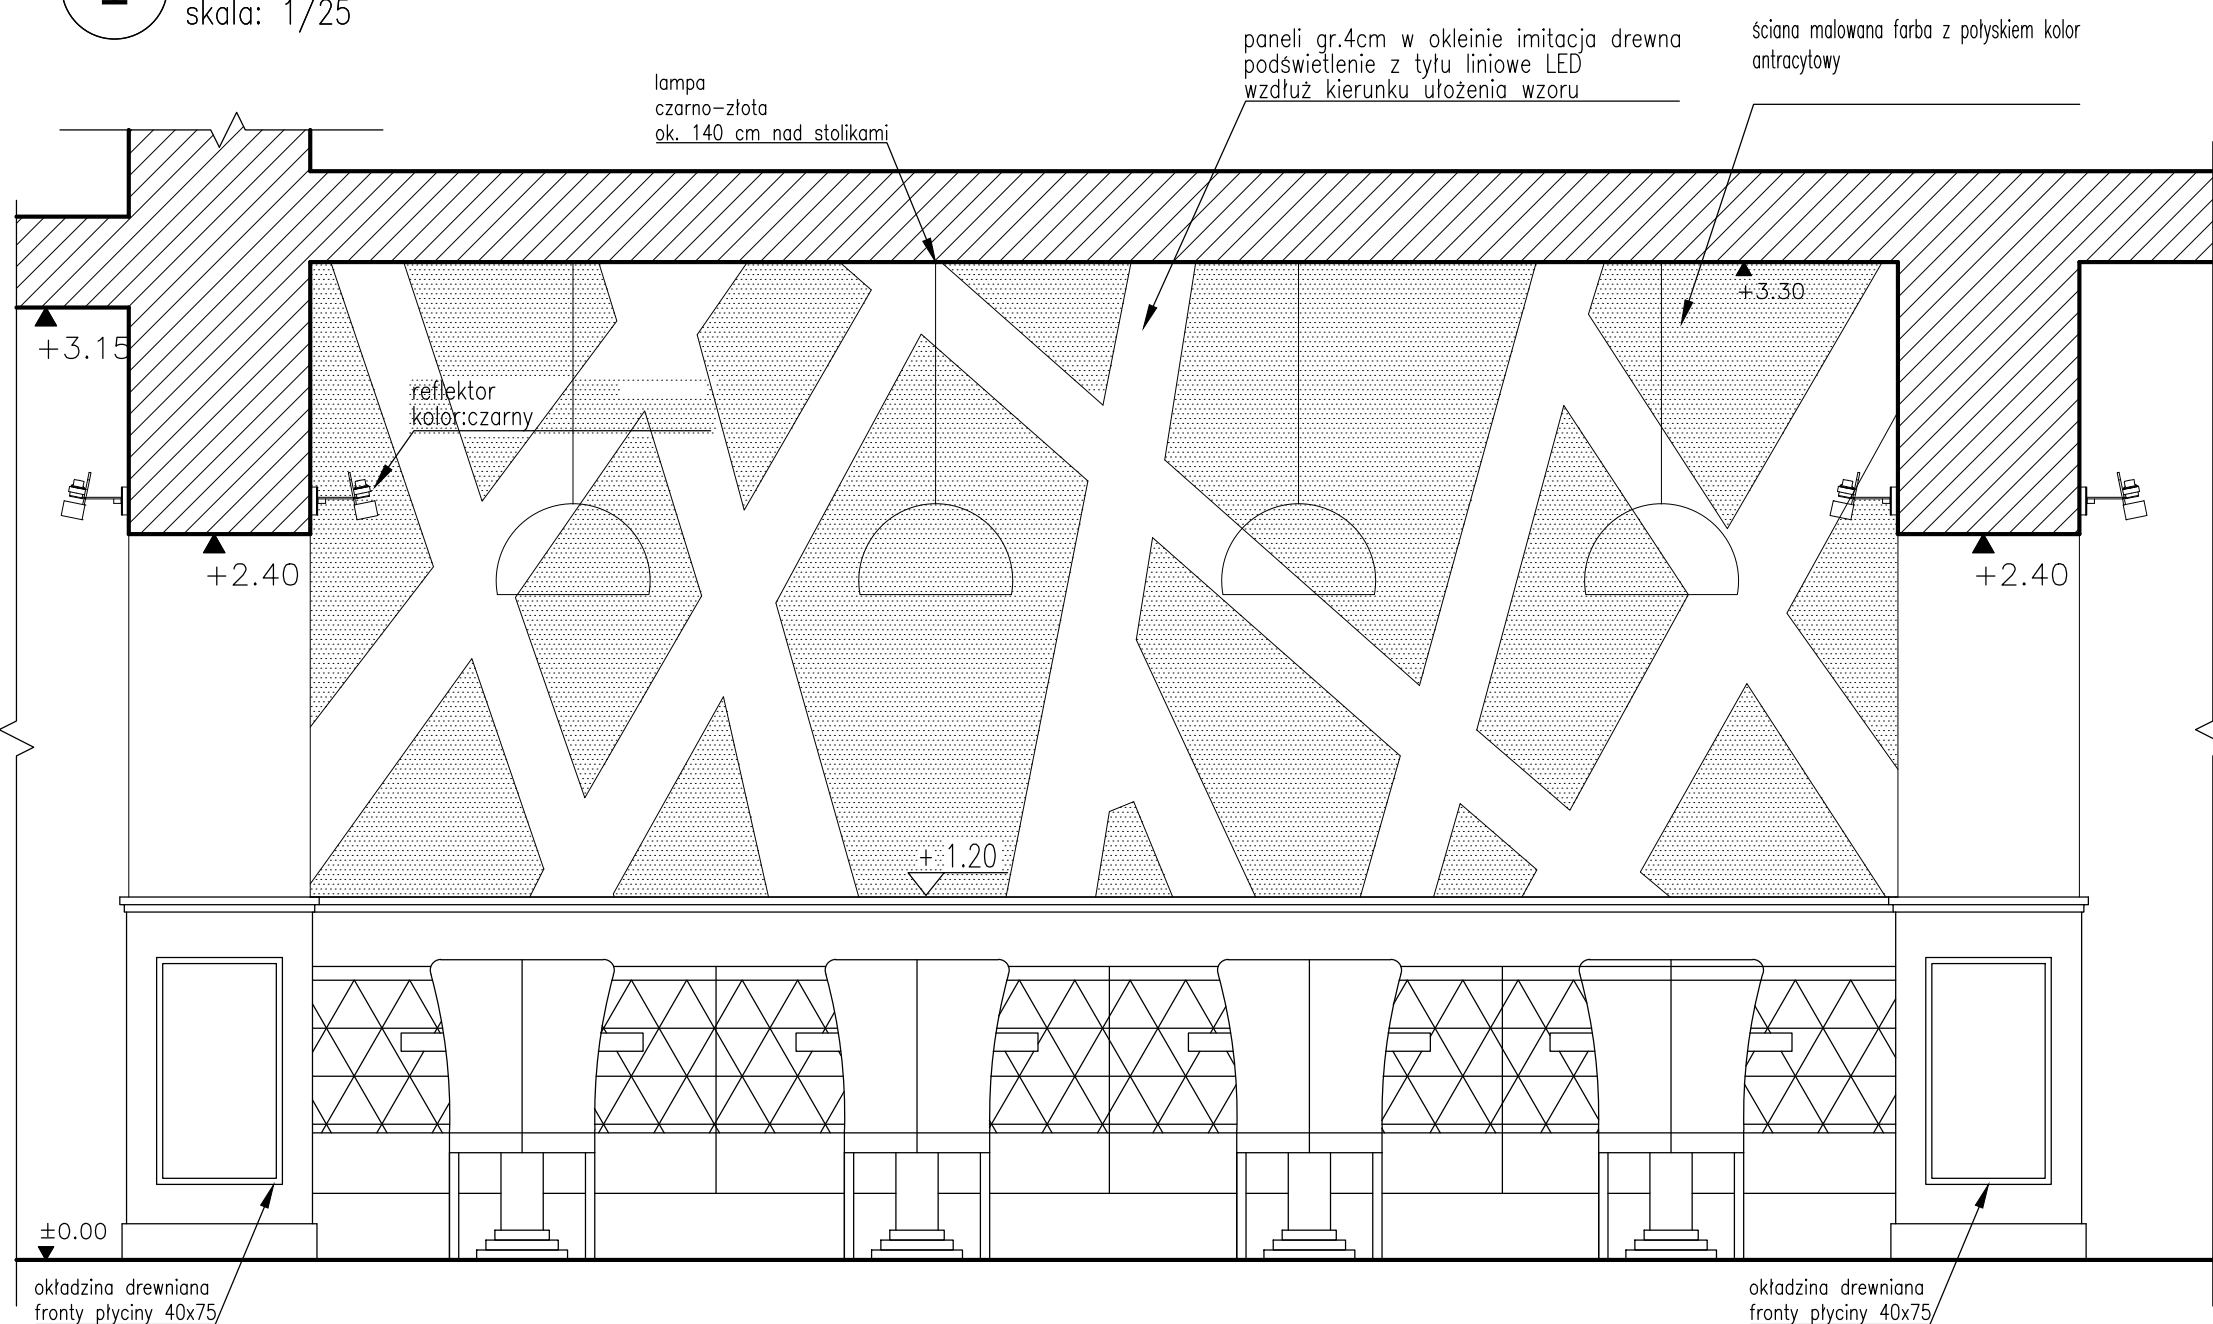

2 WIDOK ŚCIANY SALA 08
skala: 1/25

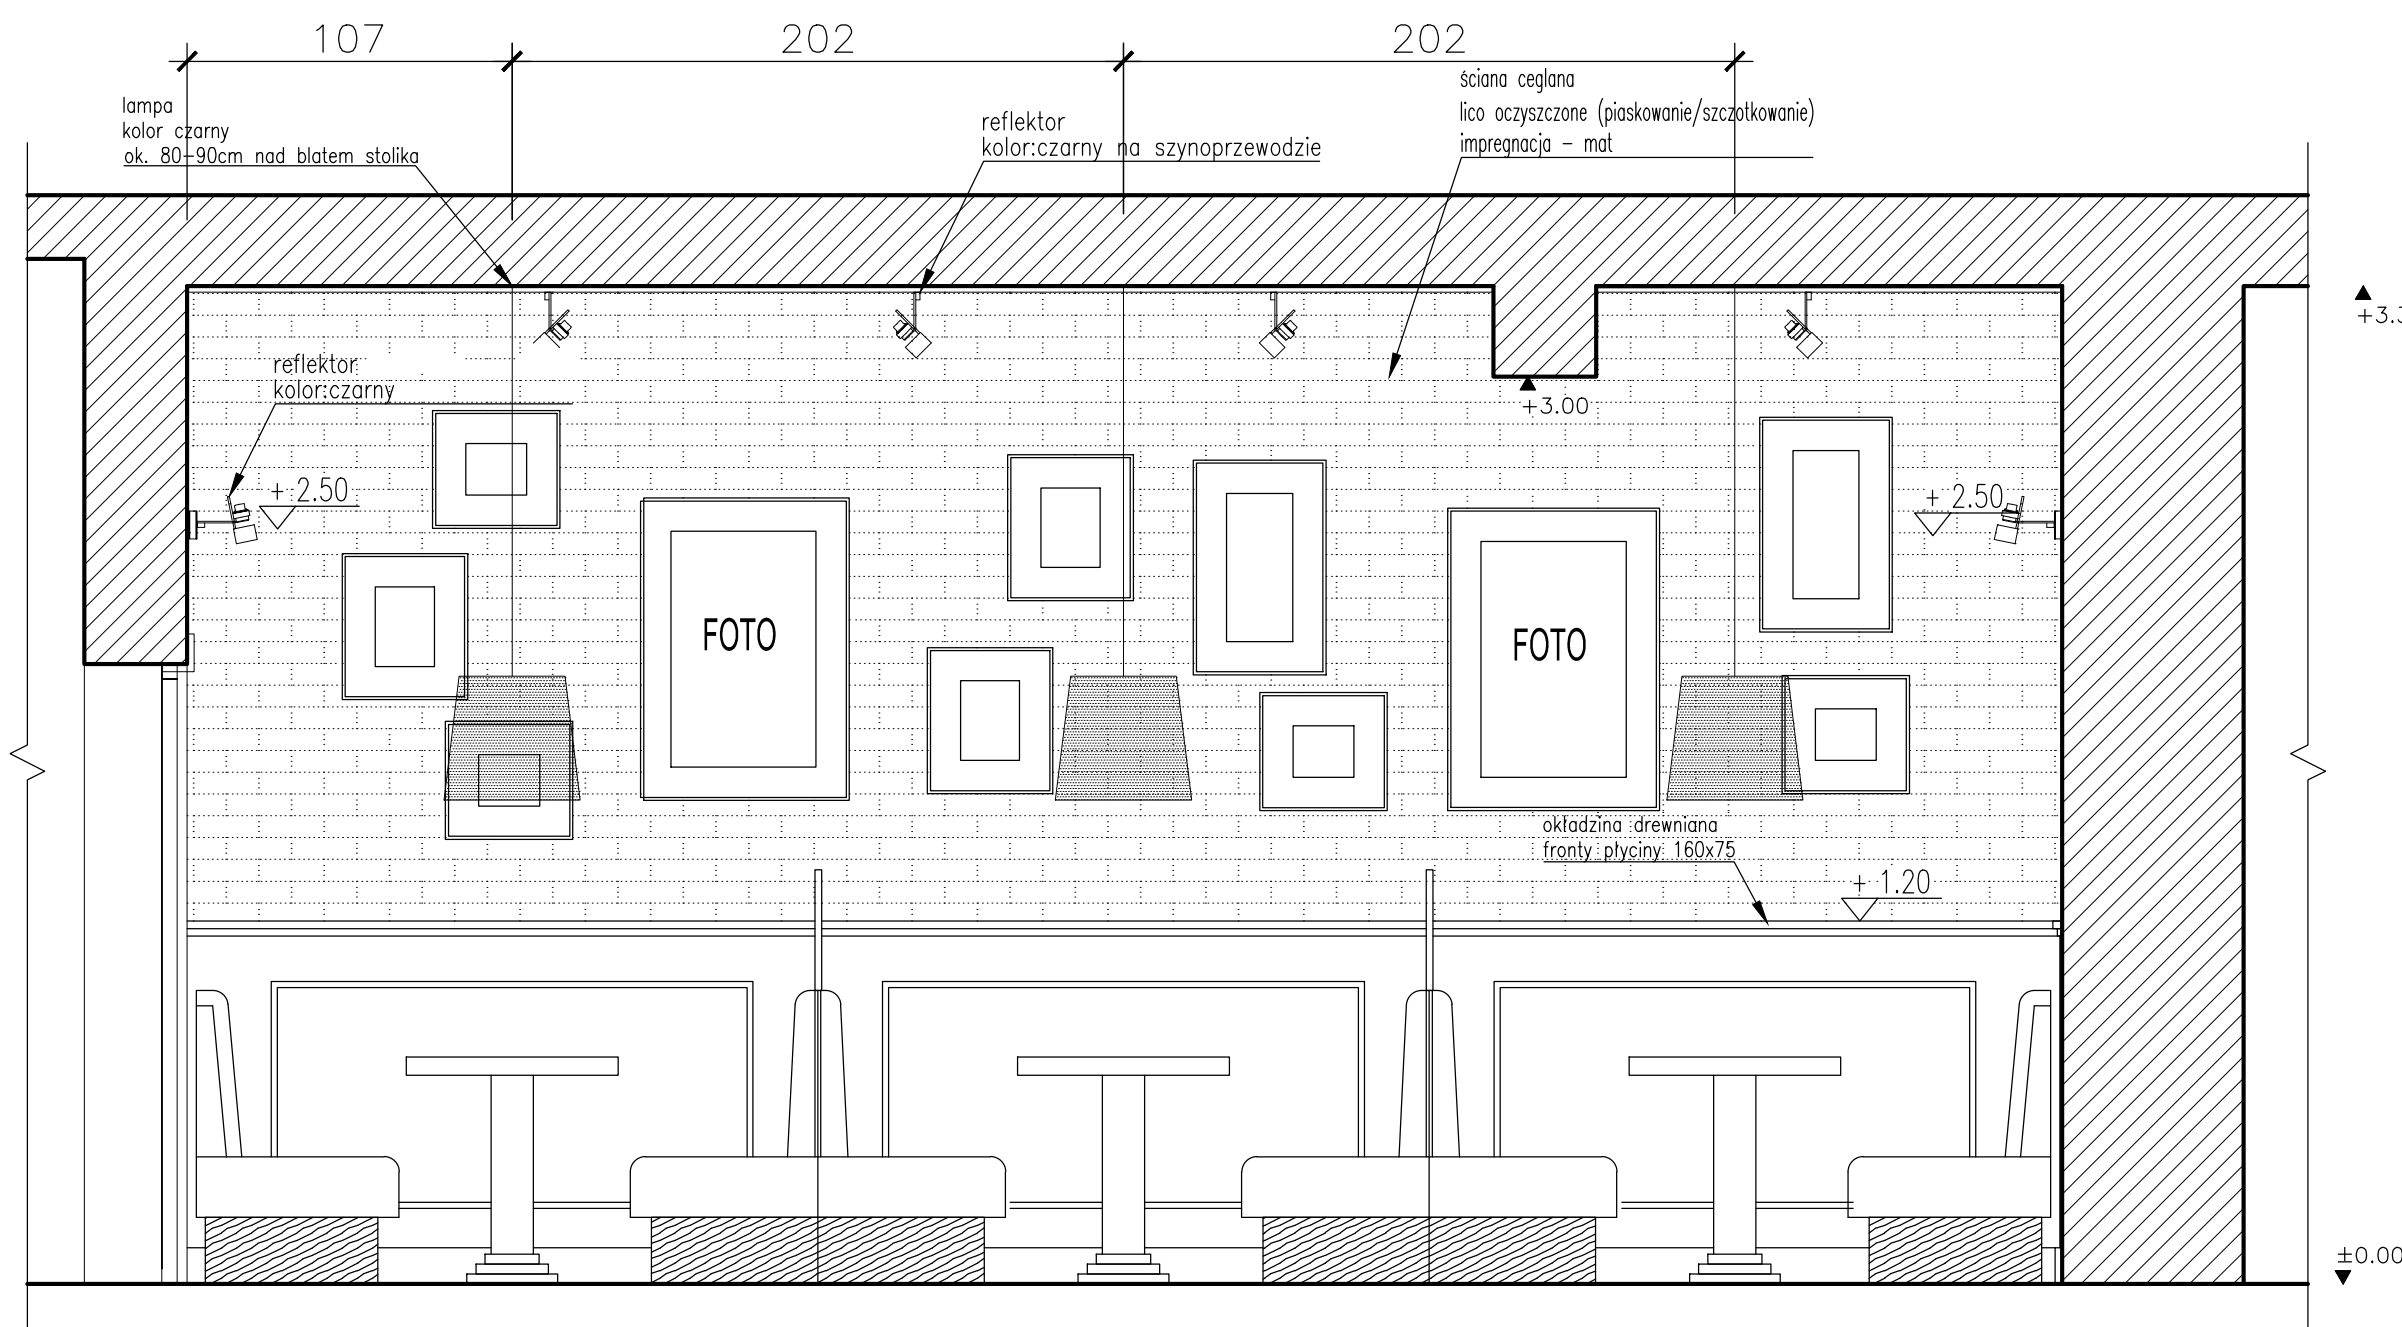

3 WIDOK ŚCIANY SALA 08
skala: 1/25

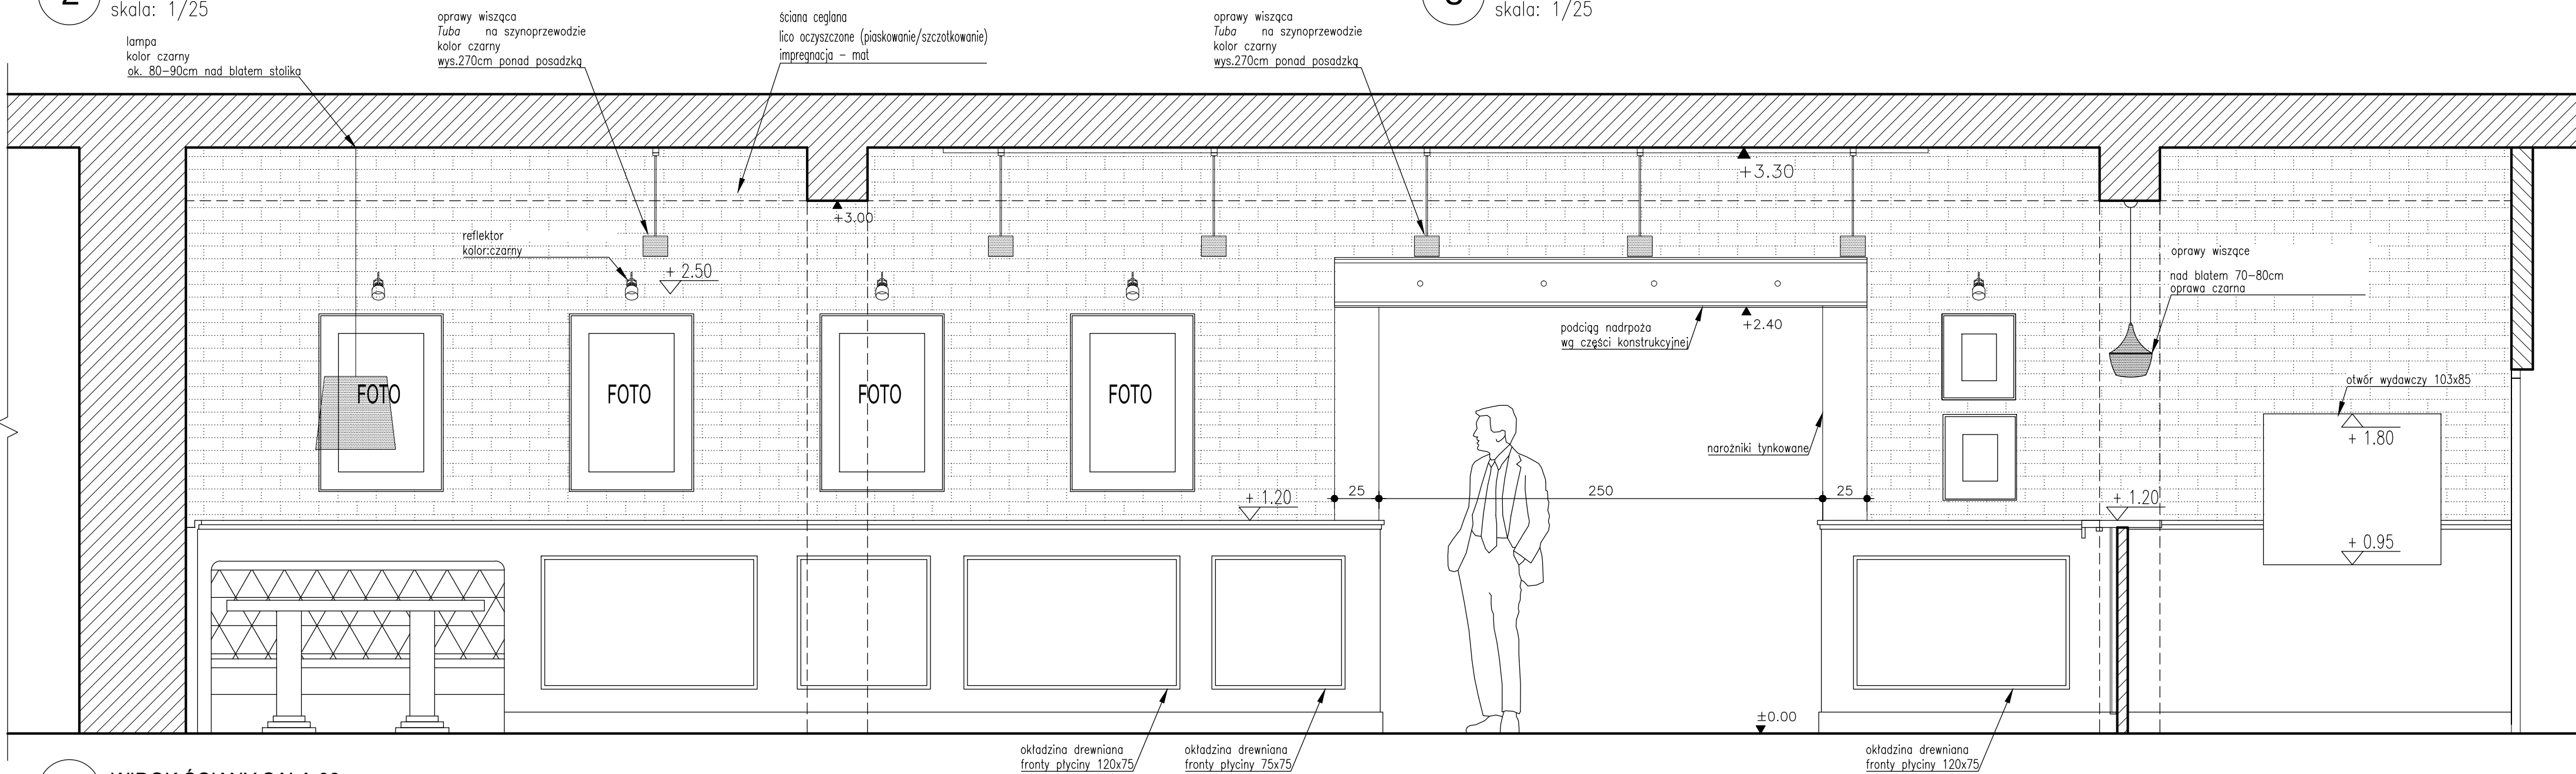

4 WIDOK ŚCIANY SALA 08
skala: 1/25

PROJEKT:
PROJEKT PRZEBUDOWY I MODERNIZACJI
SOKOŁOWSKIEGO OŚRODKA KULTURY
W ZAKRESIE POMIESZCZEN USŁUGOWYCH
ZWIĄZANYCH Z CZĘŚCIĄ MUZEALNĄ

LOKALIZACJA:
08-300 Sokółów Podlaski
ul. Wolności 27, działka ew.nr
1253/6

INWESTOR:
Miasto Sokółów Podlaski
ul. Wolności 21
08-300 Sokółów Podlaski

JEDNOSTKA PROJEKTOWA:

arteca

arch. Jan Szulinski, 03-428 Warszawa, ul. Konopacka 21 lok.38
tel.501 061 160, e-mail: jan.szulinski@gmail.com

PROJEKTANT	Nr upr.	Podpis
mgr inż.arch. Maciej Hejna	MA/010/11	
mgr inż.arch. Mariusz Alzak		
mgr inż.arch. Krzysztof Minuś		
mgr inż.arch. Jan Szulinski		

FAZA PROJEKTU:
PROJEKT BUDOWLANY

BRANŻA:
ARCHITEKTURA

TYTUŁ RYSUNKU:

BAR RESTAURACYJNY - RZUTY I PRZEKROJE

DATA:	SKALA:	NR RYSUNKU:
05.2013	1-25	A07