

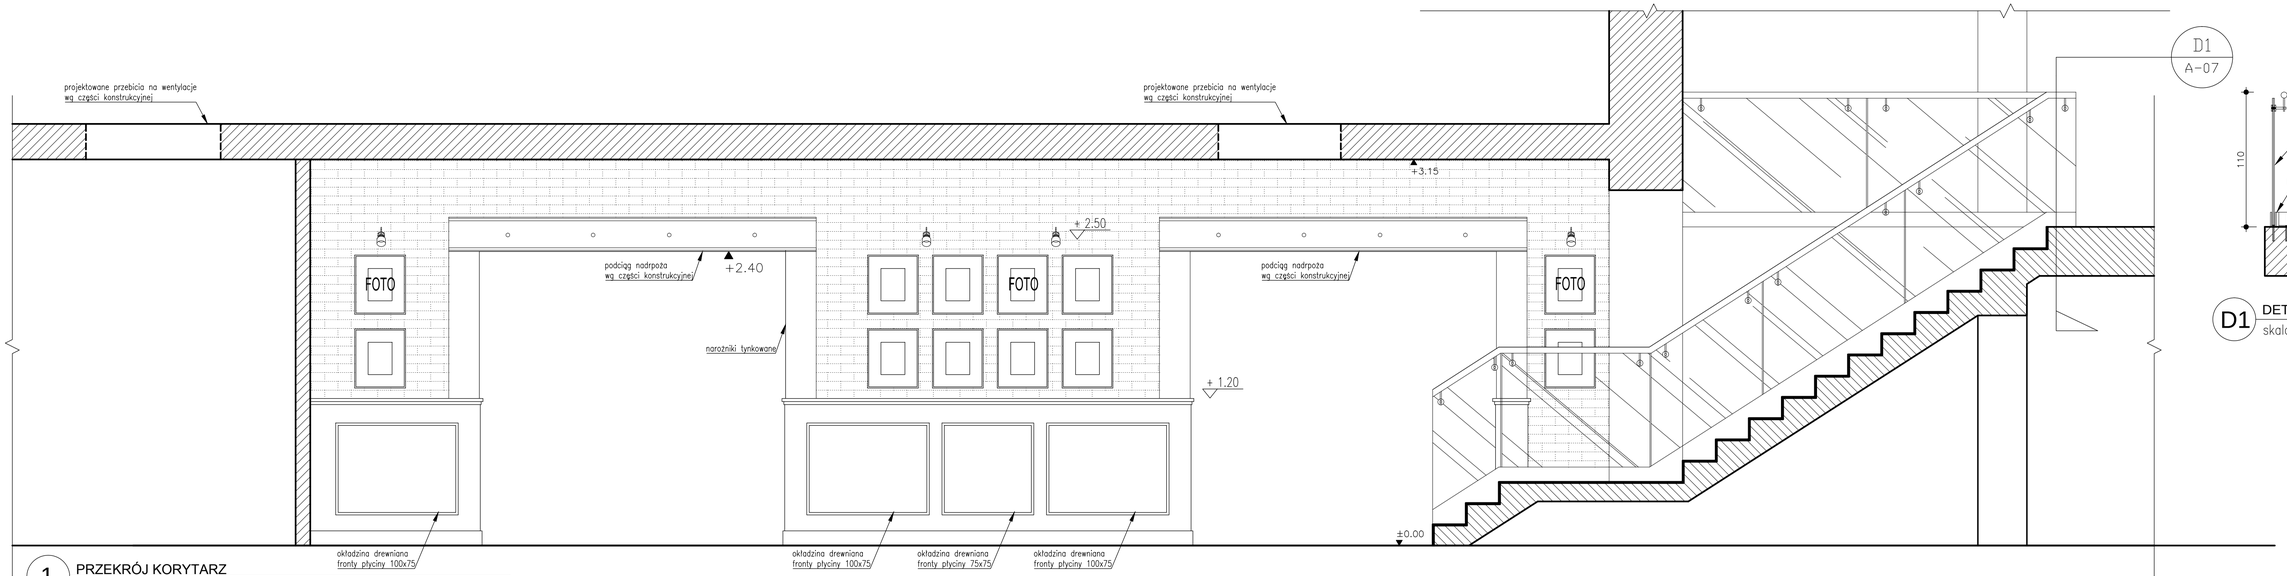



1 PRZEKRÓJ KORYTARZ
skala: 1/25

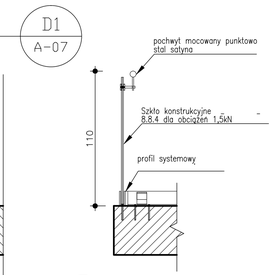


D1 DETAL BALUSTRADY
skala: 1/25

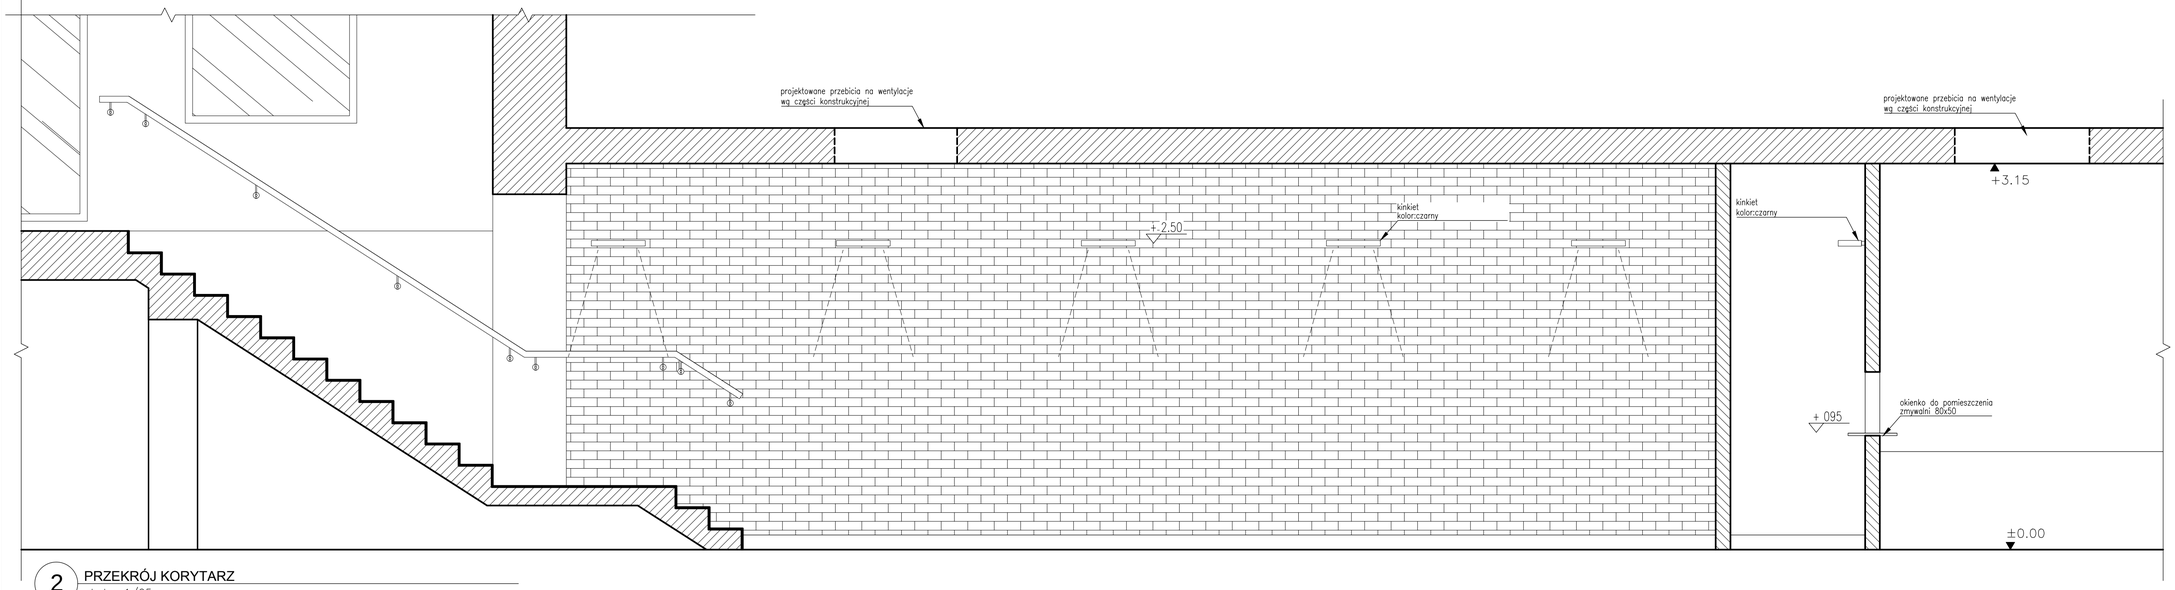

2 PRZEKRÓJ KORYTARZ
skala: 1/25

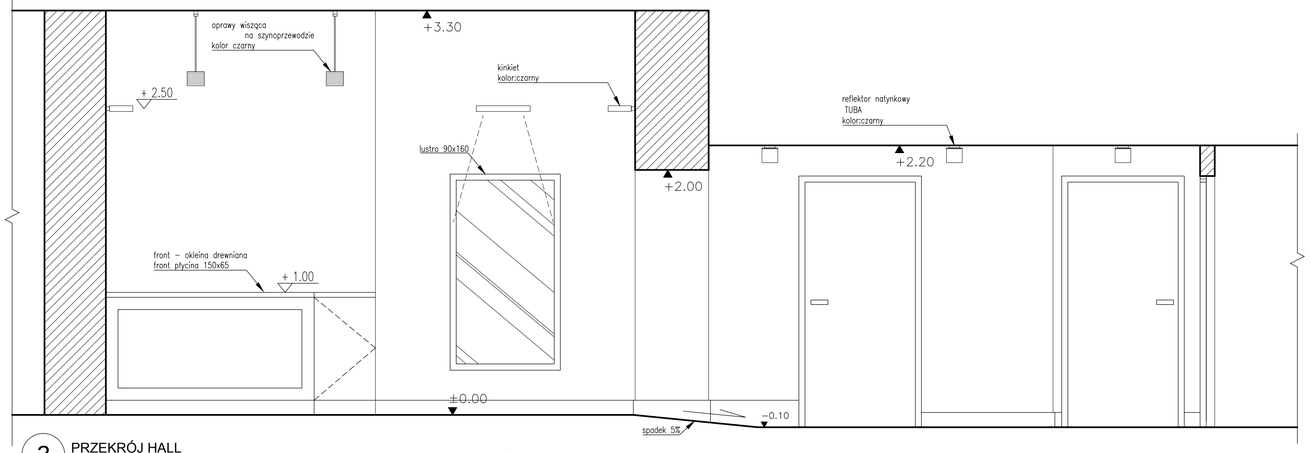

3 PRZEKRÓJ HALL
skala: 1/25

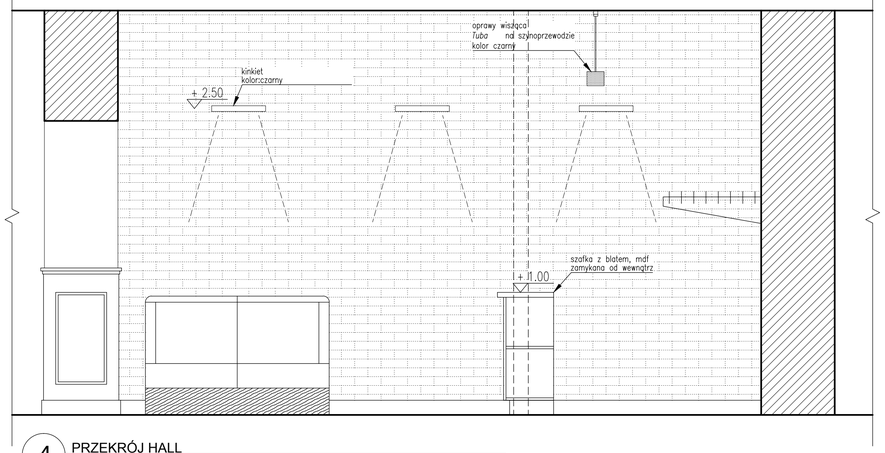

4 PRZEKRÓJ HALL
skala: 1/25

PROJEKT:
PROJEKT PRZEBUDOWY I MODERNIZACJI SOKOŁOWSKIEGO OŚRODKA KULTURY W ZAKRESIE POMIESZCZEŃ USŁUGOWYCH ZWIĄZANYCH Z CZĘŚCIĄ MUZEALNĄ

LOKALIZACJA:
08-300 Sokołów Podlaski
ul. Wolności 27, działka ew.nr 1253/6

INWESTOR:
Miasto Sokołów Podlaski
ul. Wolności 21
08-300 Sokołów Podlaski

JEDNOSTKA PROJEKTOWA:
arteca
arch. Jan Szuliński, 03-428 Warszawa, ul. Konopacka 21 lok.38
tel.501 061 160; e-mail: jan.szulinski@gmail.com

PROJEKTANT	Nr upr.	Podpis
mgr inż.arch. Maciej Hejna	MA/010/11	
mgr inż.arch. Mariusz Alzak		
mgr inż.arch. Krzysztof Miruć		
mgr inż.arch. Jan Szuliński		

FAZA PROJEKTU:
PROJEKT BUDOWLANY

BRANŻA:
ARCHITEKTURA

TYTUŁ RYSUNKU:
BAR RESTAURACYJNY - RZUTY I PRZEKROJE

DATA:	SKALA:	NR RYSUNKU:
05.2013	1-25	A08