


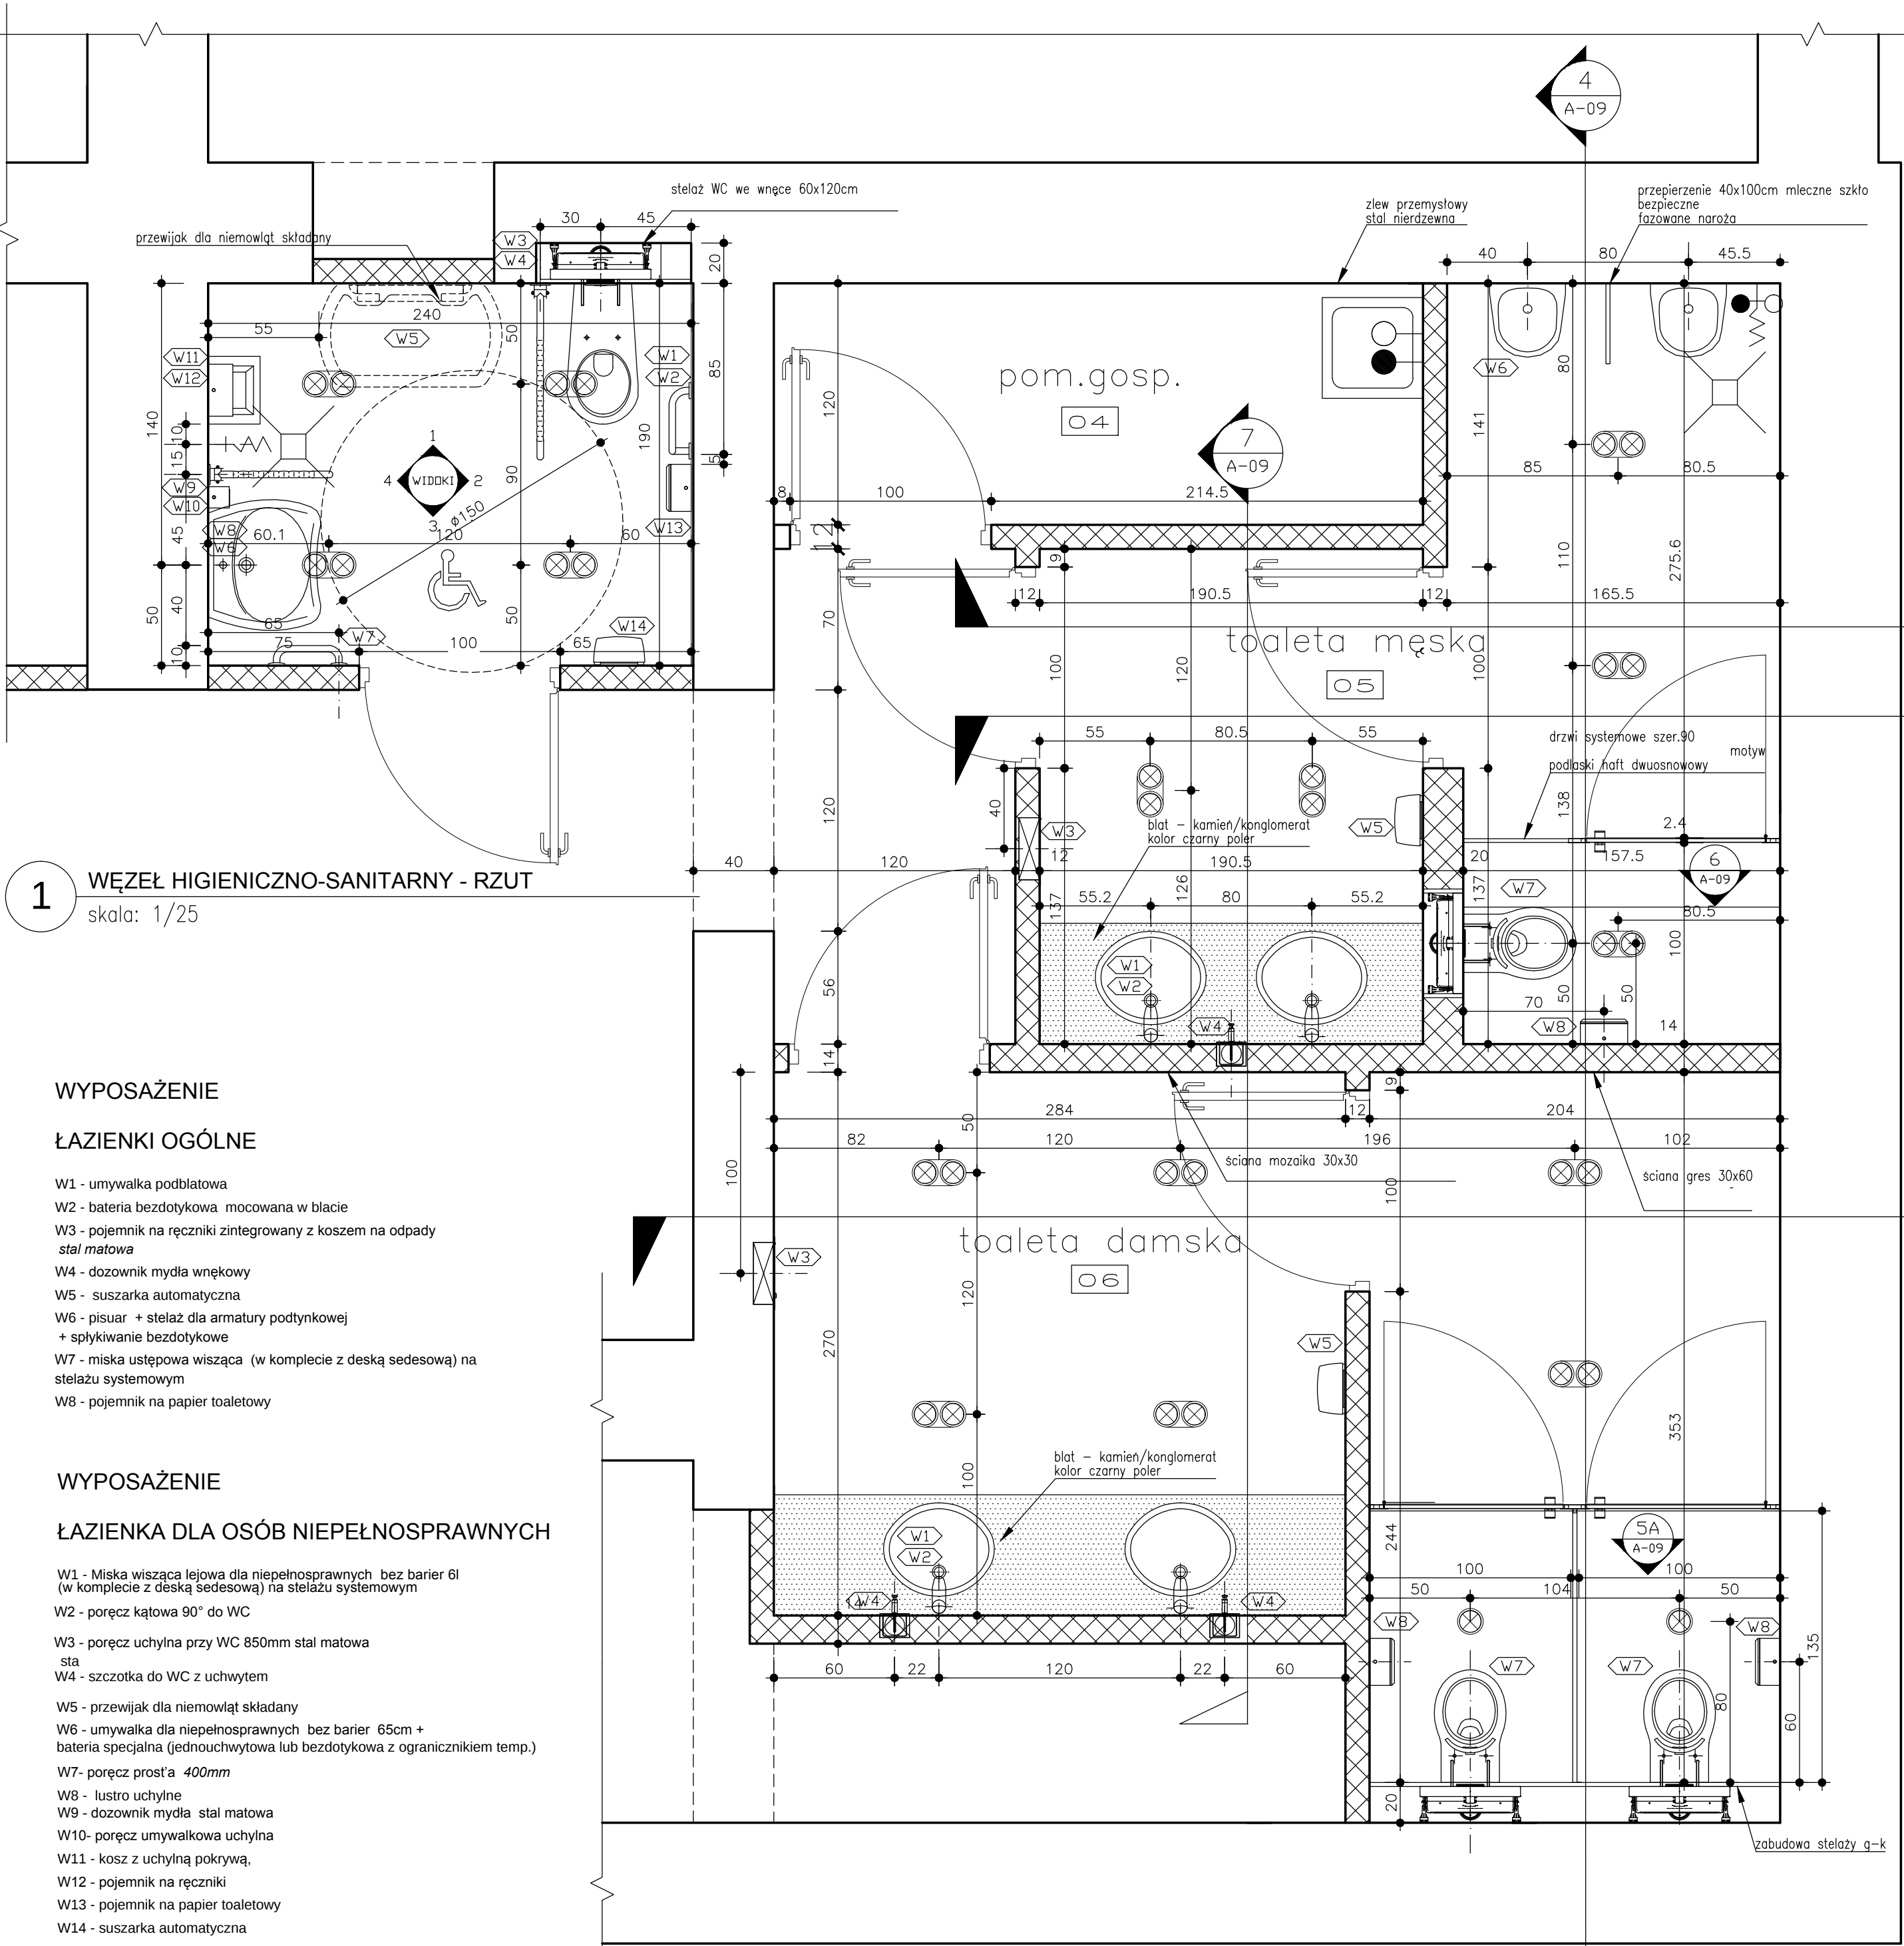

1 WĘZEŁ HIGIENICZNO-SANITARNY - RZUT  
skala: 1/25

WYPOSAŻENIE


ŁAZIENKI OGÓLNE

- W1 - umywalka podblatowa
- W2 - bateria bezdotykowa mocowana w blacie
- W3 - pojemnik na ręczniki zintegrowany z koszem na odpady stal matowa
- W4 - dozownik mydła wnękowy
- W5 - suszarka automatyczna
- W6 - pisuar + stelaż dla armatury podtynkowej + spłykiwanie bezdotykowe
- W7 - miska ustępowa wisząca (w komplecie z deską sedesową) na stelażu systemowym
- W8 - pojemnik na papier toaletowy


WYPOSAŻENIE

ŁAZIENKA DLA OSÓB NIEPEŁNOSPRAWNYCH


- W1 - Miska wisząca lejowa dla niepełnosprawnych bez barier 6l (w komplecie z deską sedesową) na stelażu systemowym
- W2 - poręcz kątowa 90° do WC
- W3 - poręcz uchylna przy WC 850mm stal matowa sta
- W4 - szczotka do WC z uchwytem
- W5 - przewijak dla niemowląt składany
- W6 - umywalka dla niepełnosprawnych bez barier 65cm + bateria specjalna (jednouchwytowa lub bezdotykowa z ogranicznikiem temp.)
- W7 - poręcz prosta 400mm
- W8 - lustro uchylne
- W9 - dozownik mydła stal matowa
- W10 - poręcz umywalkowa uchylna
- W11 - kosz z uchylną pokrywą
- W12 - pojemnik na ręczniki
- W13 - pojemnik na papier toaletowy
- W14 - suszarka automatyczna

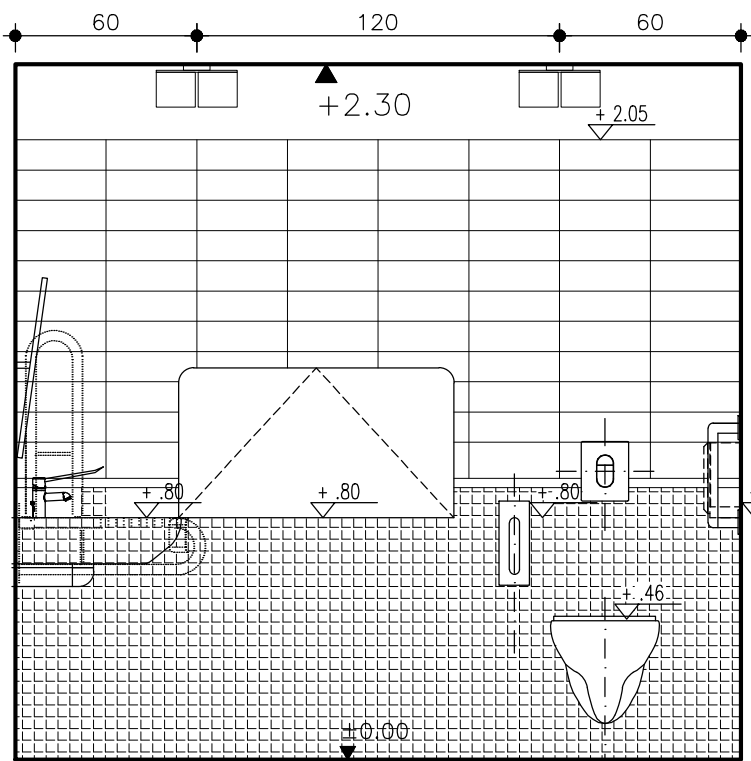


WC NIEPEŁNOSPRAWNI - WIDOK 1  
skala: 1/25

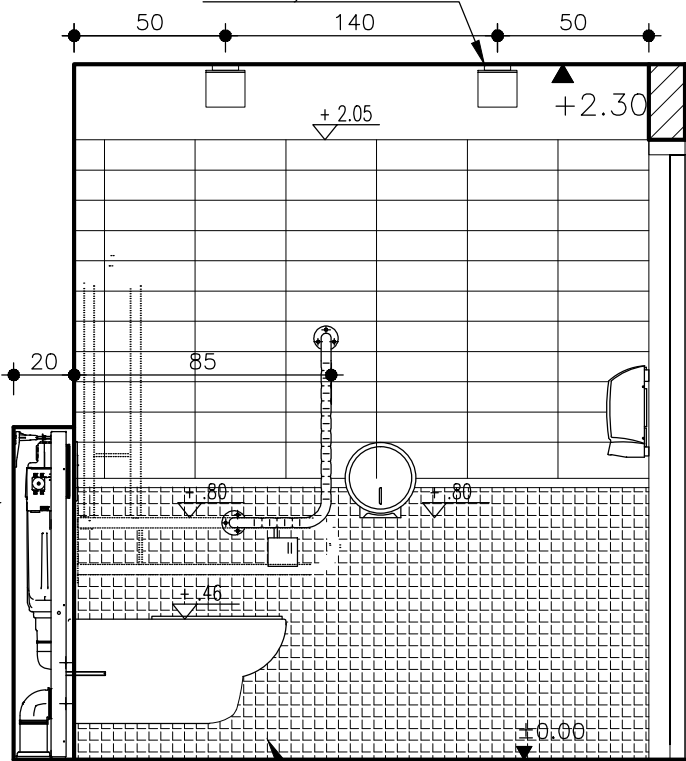


WC NIEPEŁNOSPRAWNI - WIDOK 2  
skala: 1/25

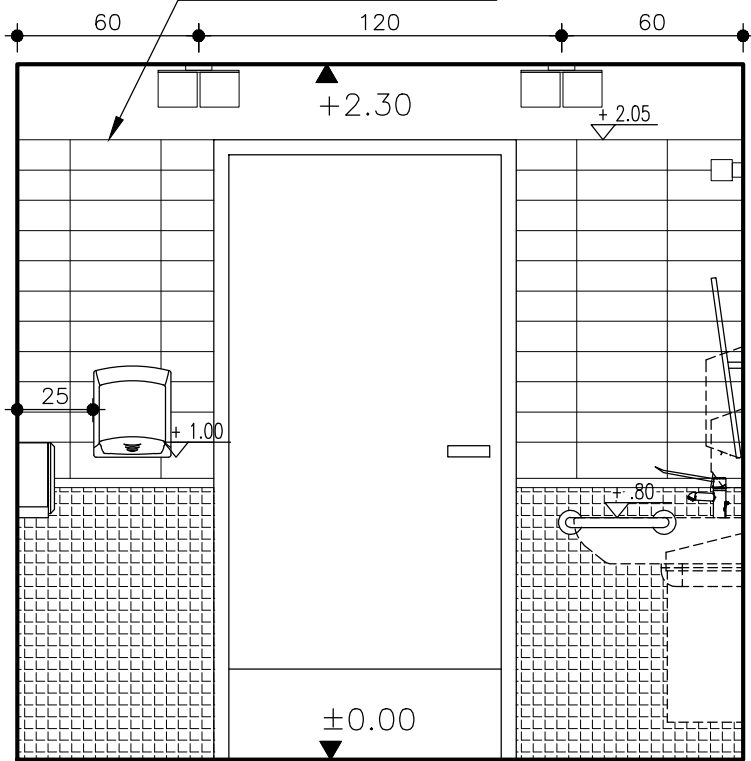


WC NIEPEŁNOSPRAWNI - WIDOK 3  
skala: 1/25

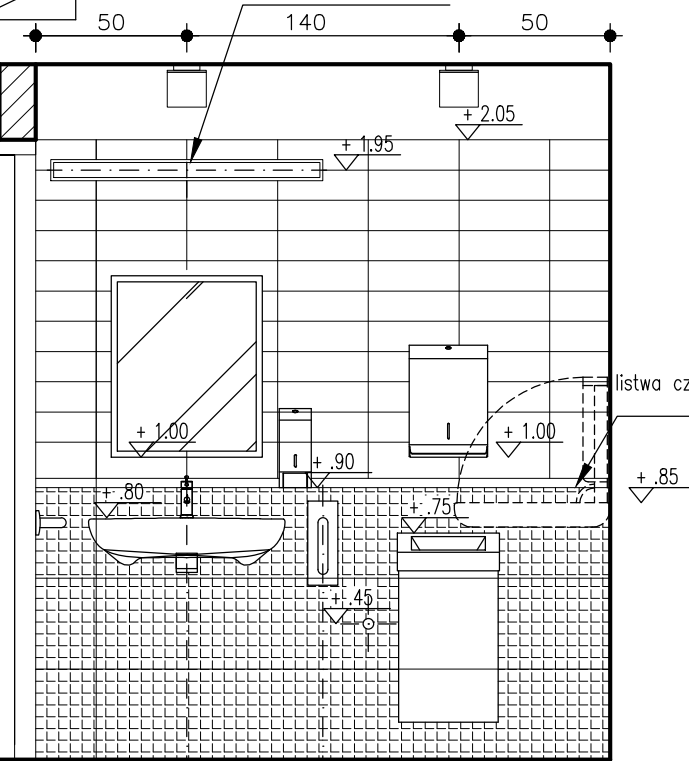


WC NIEPEŁNOSPRAWNI - WIDOK 4  
skala: 1/25

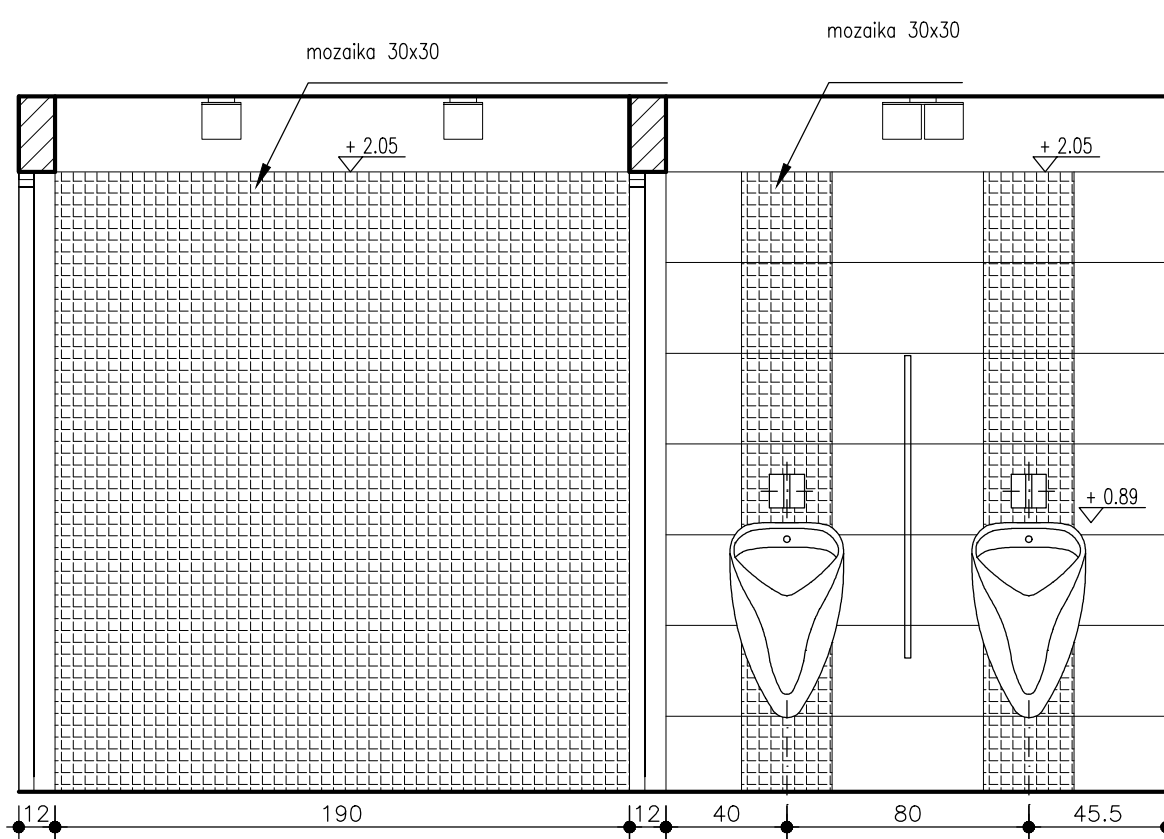


2 PRZEKRÓJ  
skala: 1/25

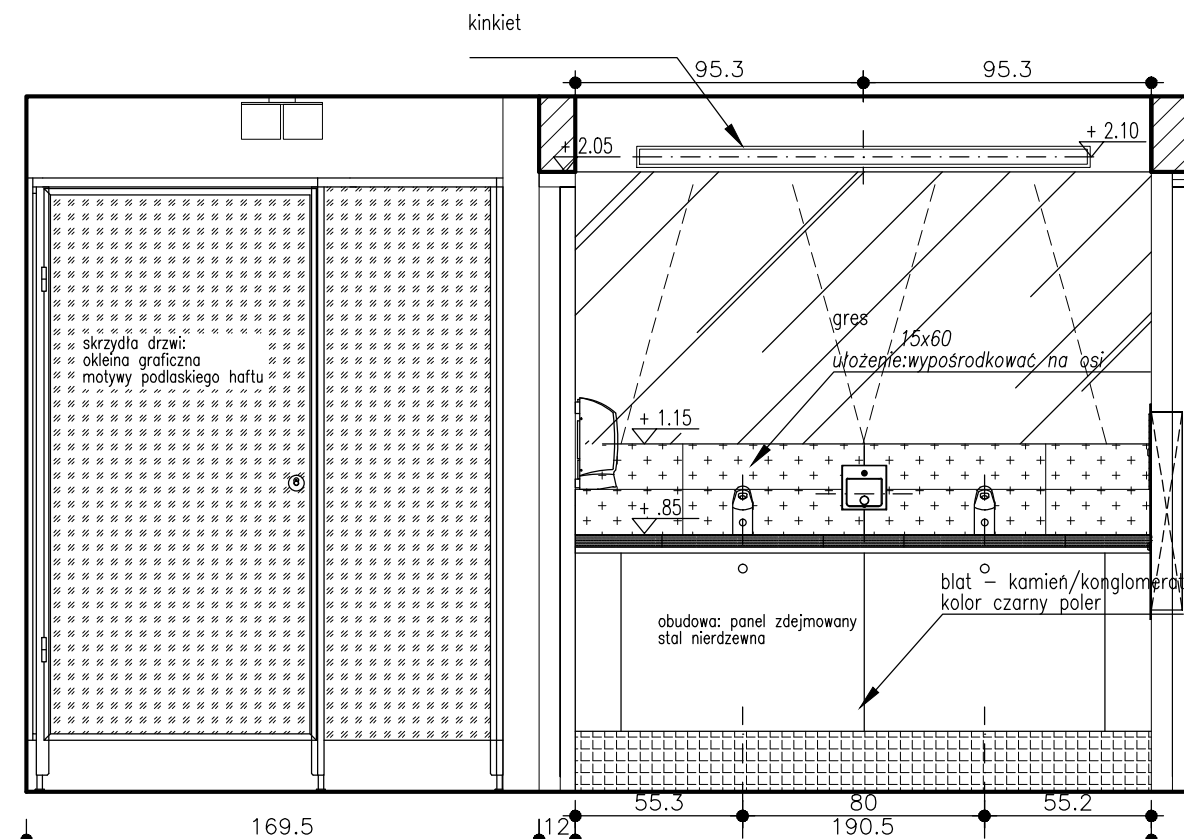


3 PRZEKRÓJ  
skala: 1/25

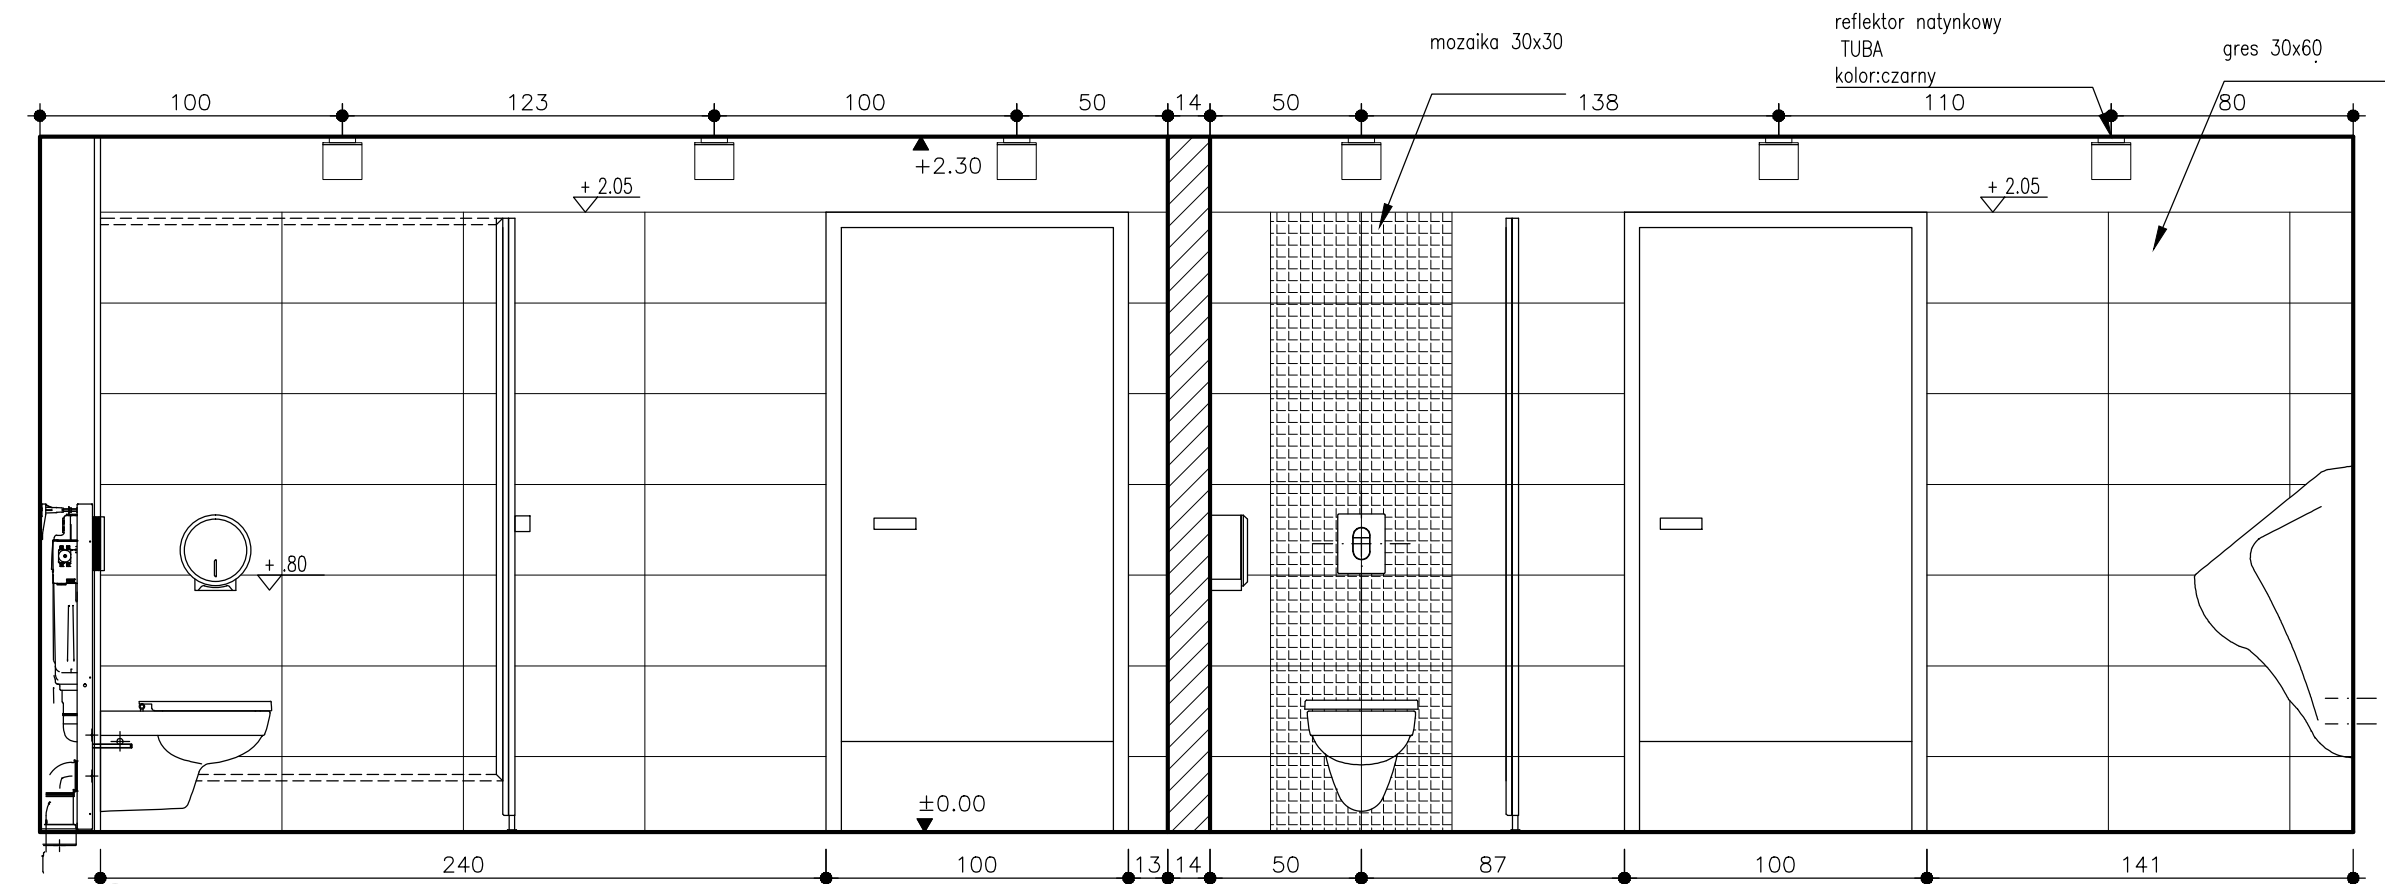


4 PRZEKRÓJ  
skala: 1/25

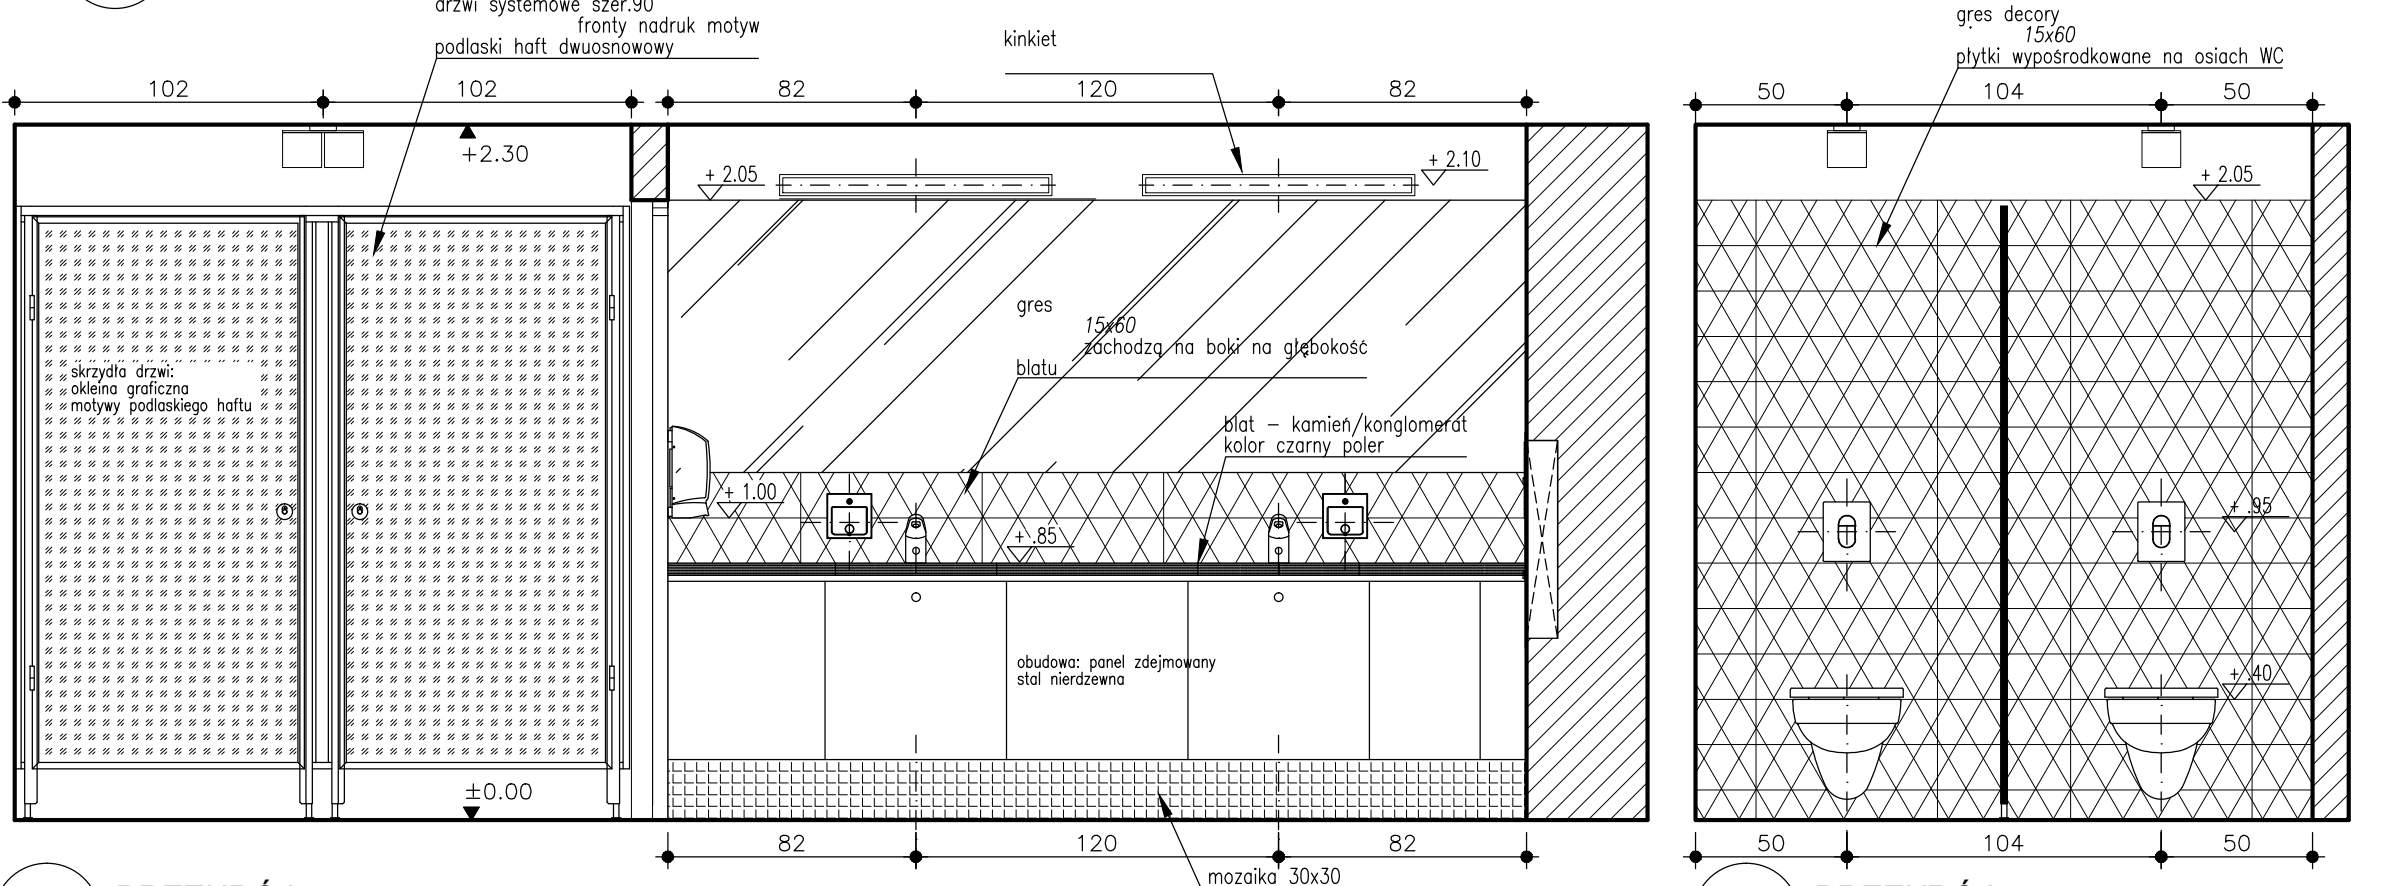

5 PRZEKRÓJ  
skala: 1/25

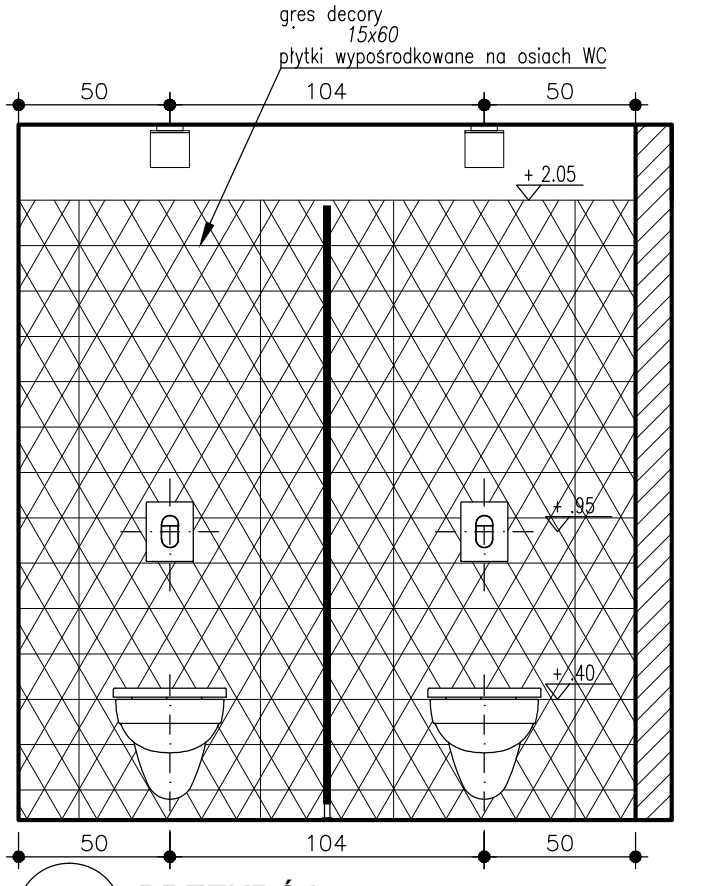

5A PRZEKRÓJ  
skala: 1/25

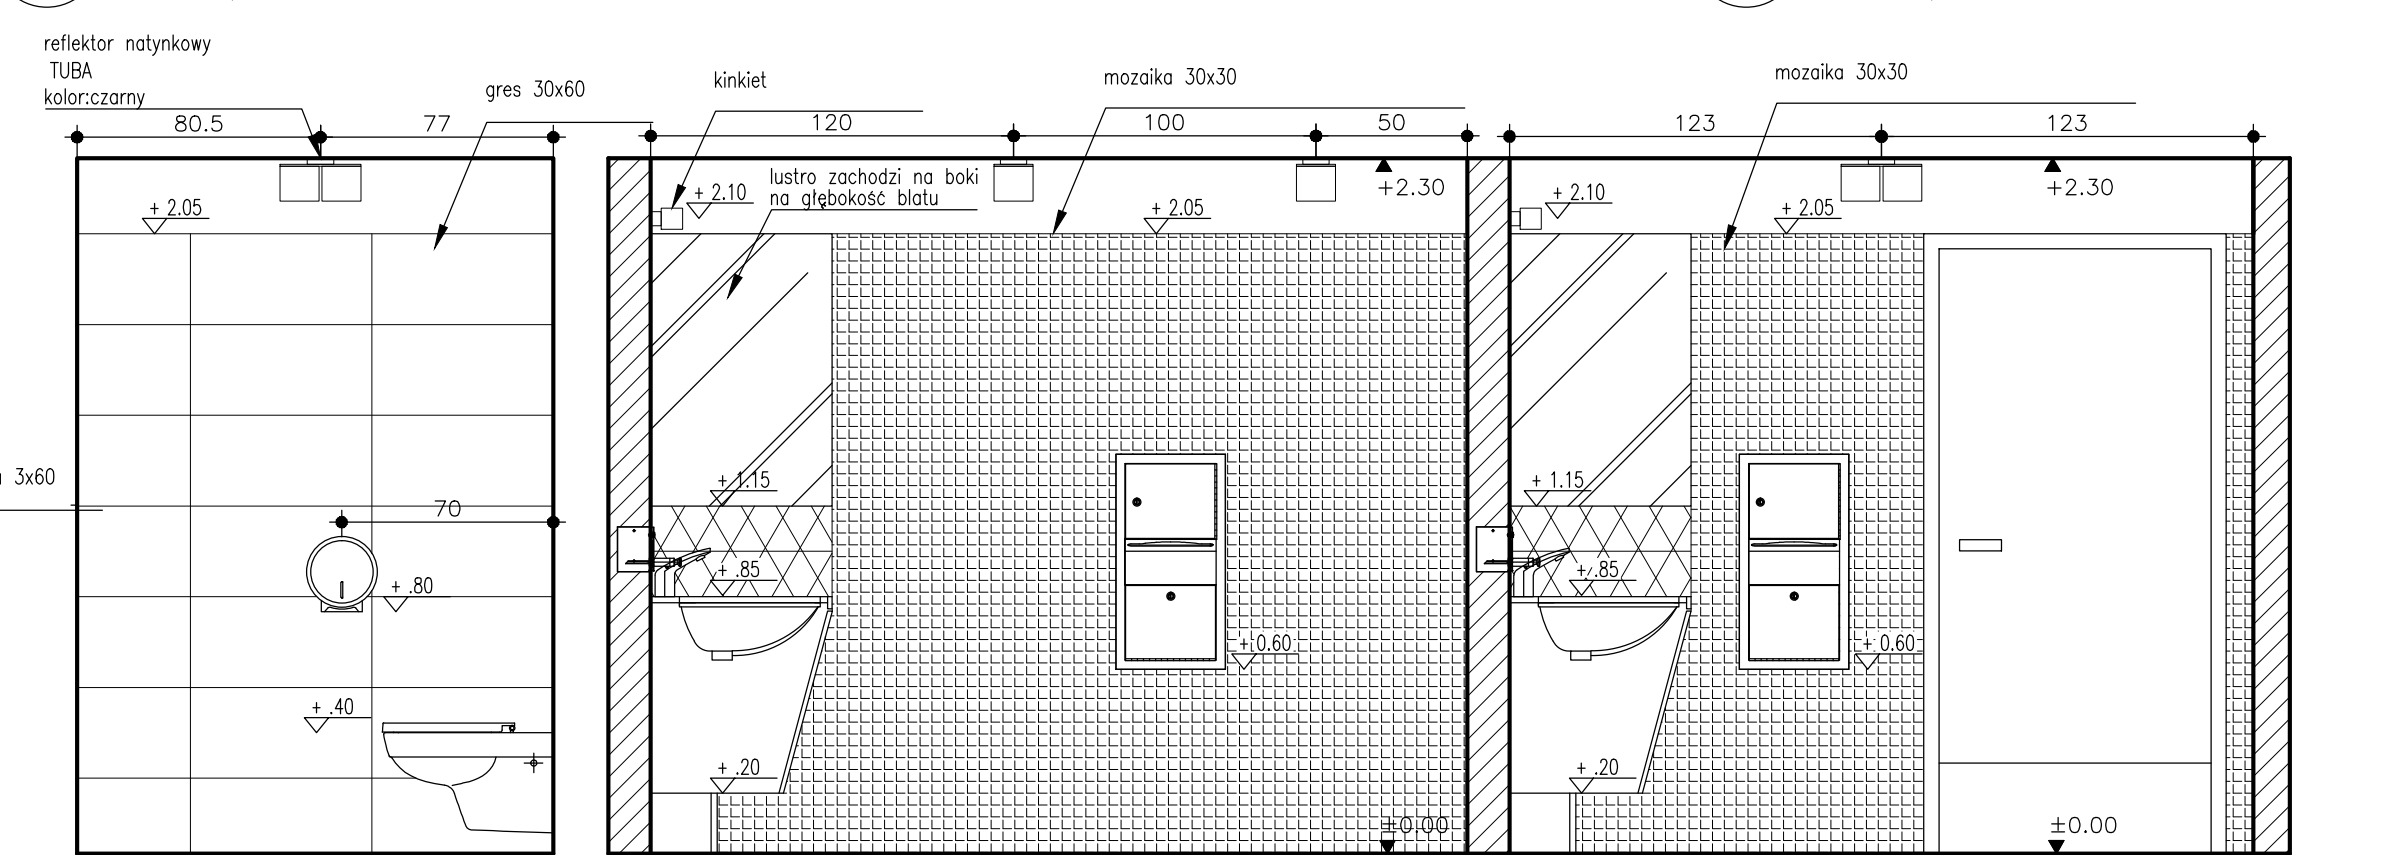

6 WIDOK  
skala: 1/25

7 PRZEKRÓJ  
skala: 1/25

UWAGI:

MATERIAŁY WEWYKONCZENIE

POSADZKI - gres 60x60

ŚCIANY:

Łazienka dla niepełnosprawnych:

- mozaika biała połysk 30x30

- listwa czarna -3x60

- gres biały 10x30

Łazienki ogólne:

- gres 30x60

- mozaika 30x30

- mozaika 30x30

- gres 15x60

OŚWIETLENIE

SUFIT:

- oprawy natynkowe Tuba (kolor czarny)

- oprawy natynkowe Tuba (kolor czarny) OŚWIETLENIE

NAD LUSTREM:

- kinkiet

- kinkiet

ŚCIANY DZIAŁOWE

gipsowo-kartonowe na profilach systemowych (2xphita GK 2,5cm do pomieszczeń wilgotnych, przestrzeń między płytami wypełnione wełną mineralną)

PROJEKT:

PROJEKT PRZEBUDOWY I MODERNIZACJI  
SOKOŁOWSKIEGO OŚRODKA KULTURY  
W ZAKRESIE POMIESZCZEŃ USŁUGOWYCH  
ZWIĄZANYCH Z CZĘŚCIĄ MUZEALNĄ

LOKALIZACJA:

08-300 Sokołów Podlaski  
ul. Wolności 27, działka ew.nr  
1253/6

INWESTOR:

Miasto Sokołów Podlaski  
ul. Wolności 21  
08-300 Sokołów Podlaski

JEDNOSTKA PROJEKTOWA:

arteca

arch. Jan Szulinski, 03-428 Warszawa, ul. Konopacka 21 lok.38  
tel.501 061 160; e-mail: jan.szulinski@gmail.com

| PROJEKTANT                    | Nr upr.   | Podpis |
|-------------------------------|-----------|--------|
| mgr inż.arch. Maciej Hejna    | MA/010/11 |        |
| mgr inż.arch. Mariusz Alzak   |           |        |
| mgr inż.arch. Krzysztof Minuś |           |        |
| mgr inż.arch. Jan Szulinski   |           |        |

FAZA PROJEKTU:

PROJEKT BUDOWLANY

BRANŻA:

ARCHITEKTURA

TYTUŁ RYSUNKU:

BAR RESTAURACYJNY  
WĘZEŁ HIGIENICZNO-SANITARNY

| DATA:   | SKALA: | NR RYSUNKU: |
|---------|--------|-------------|
| 05.2013 | 1-25   | A09         |