




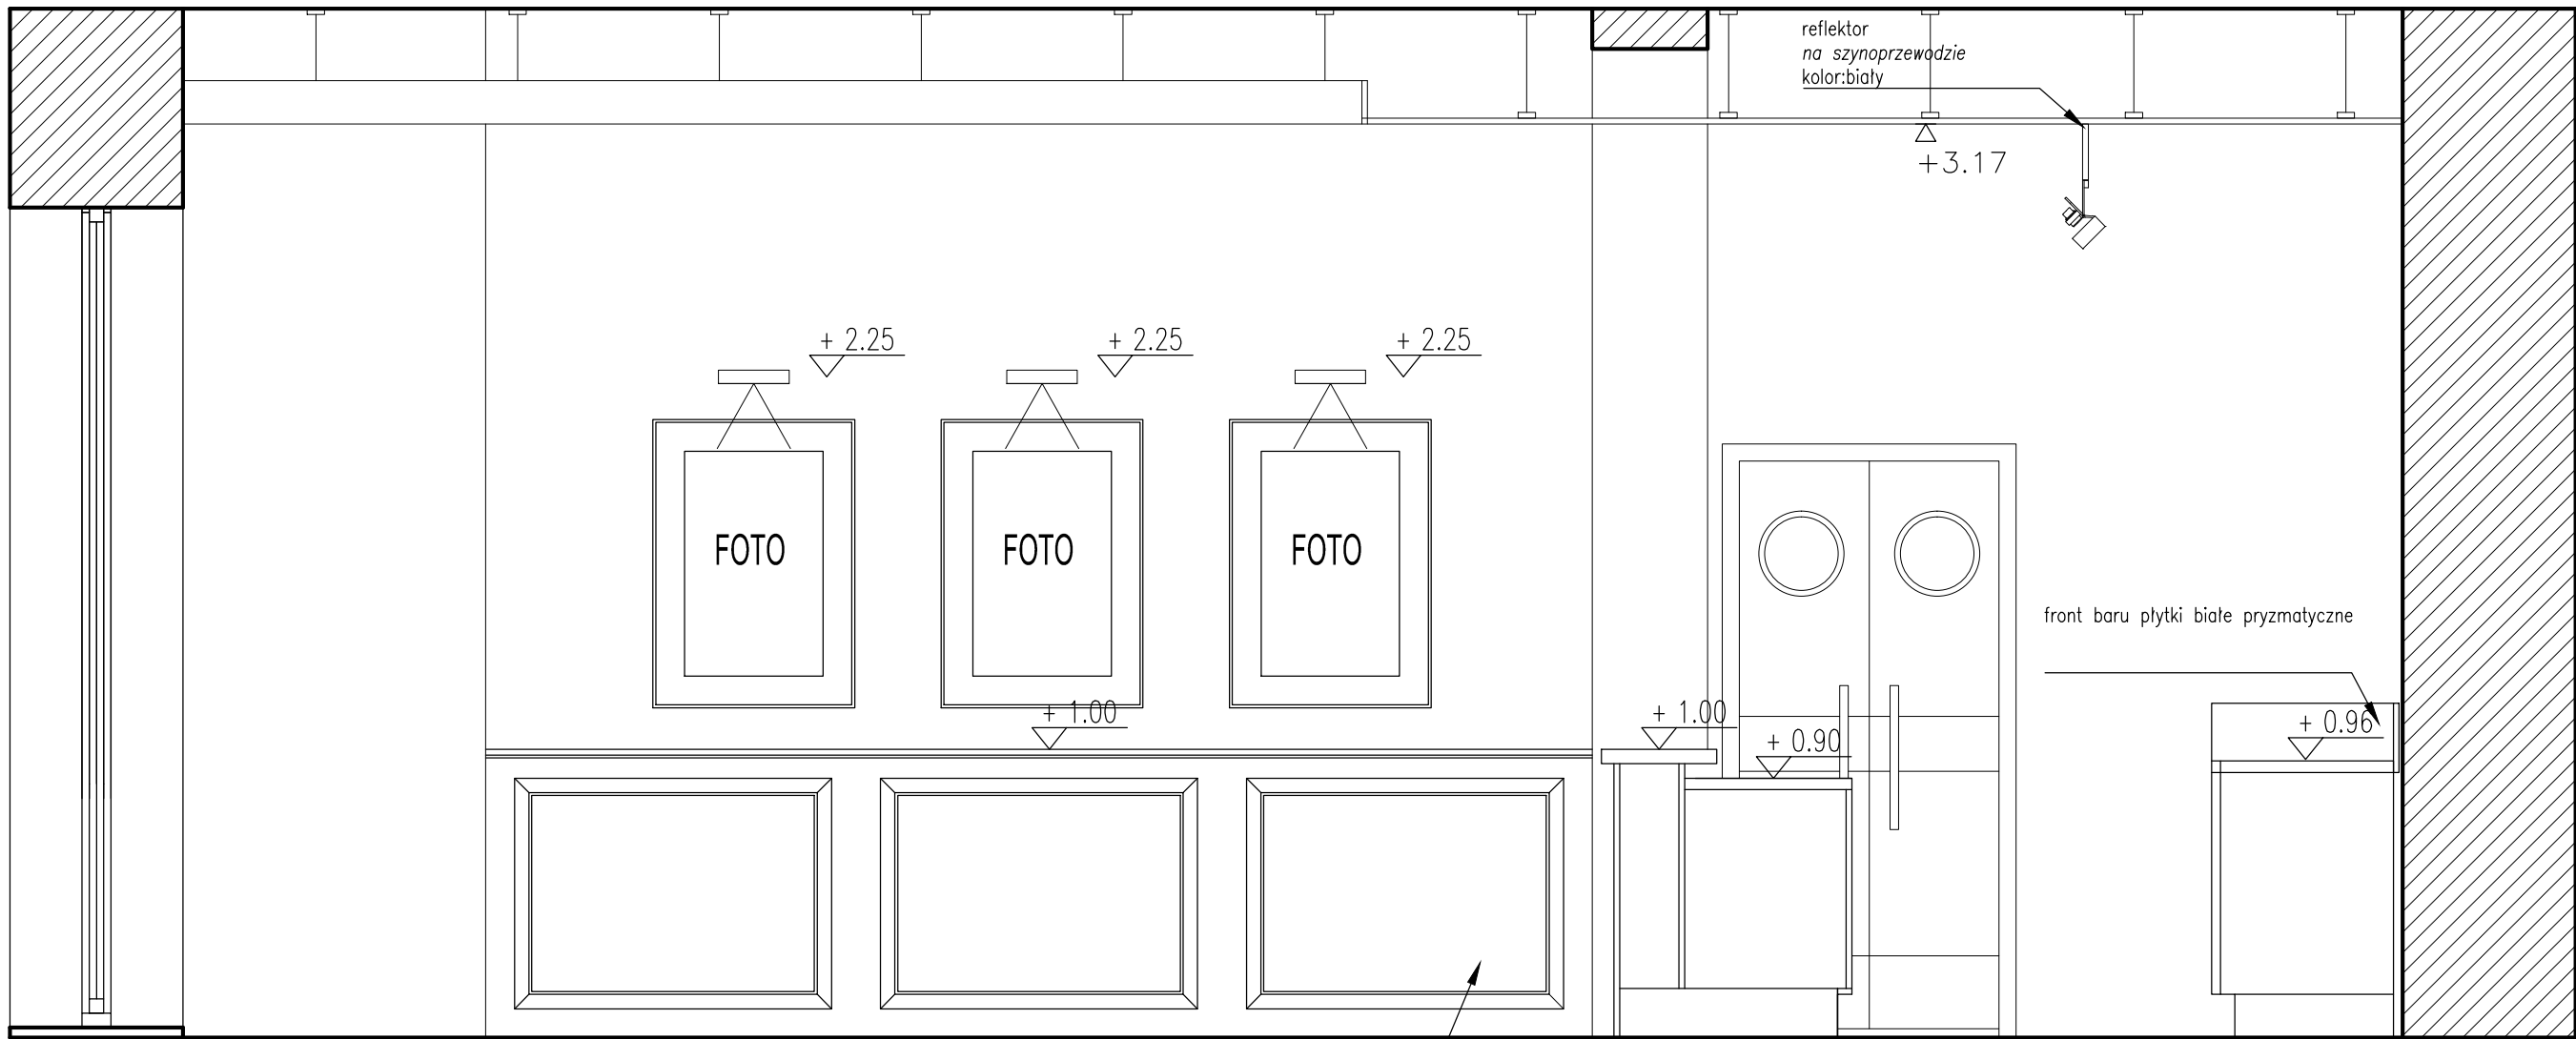


1 PRZEKRÓJ A-A
skala: 1/25

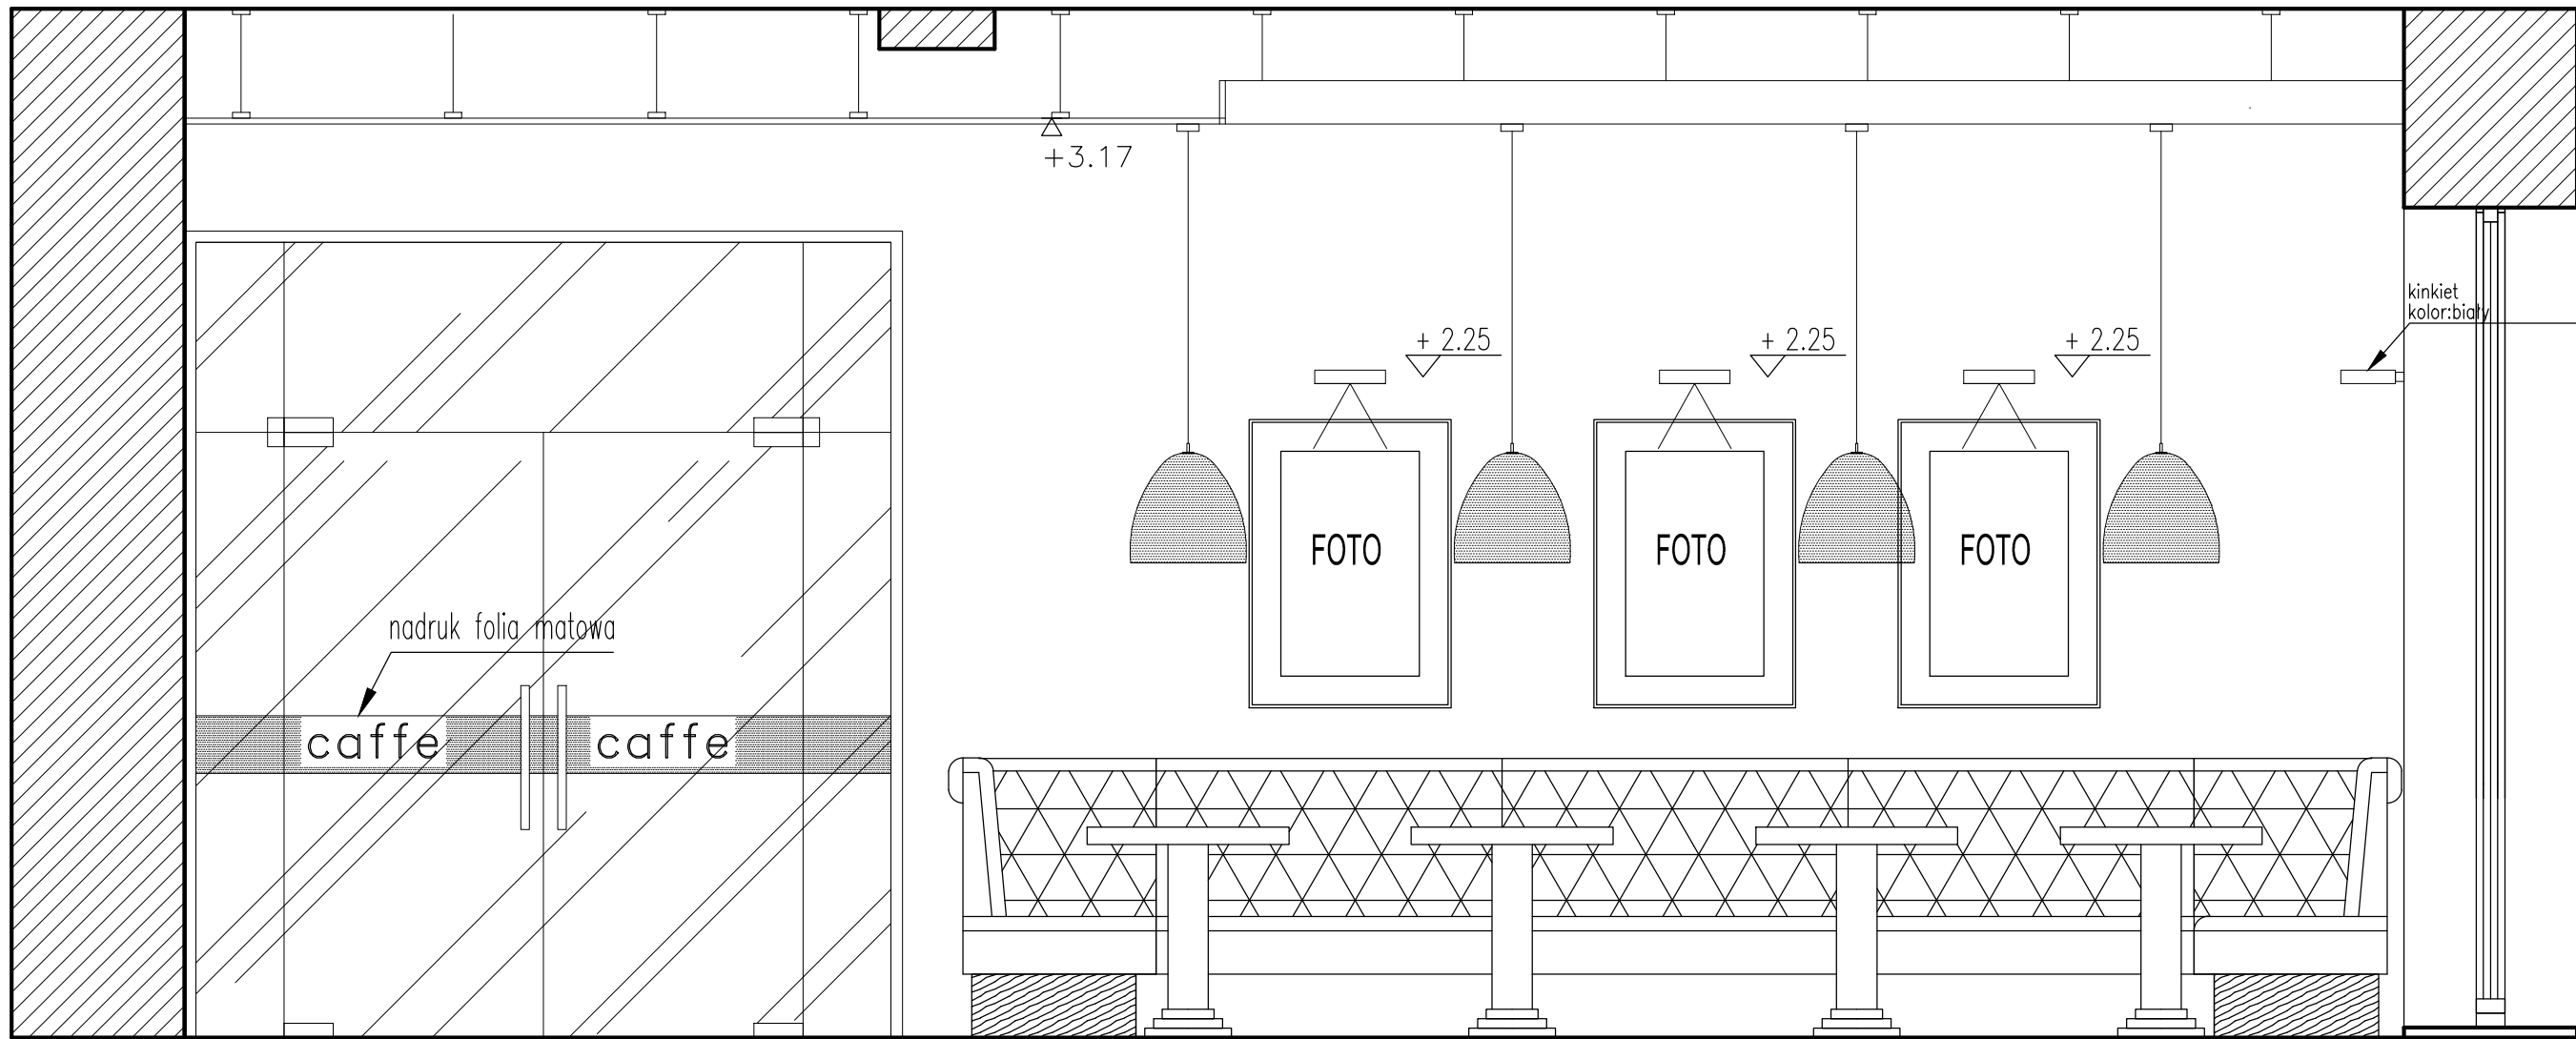

2 PRZEKRÓJ B-B
skala: 1/25

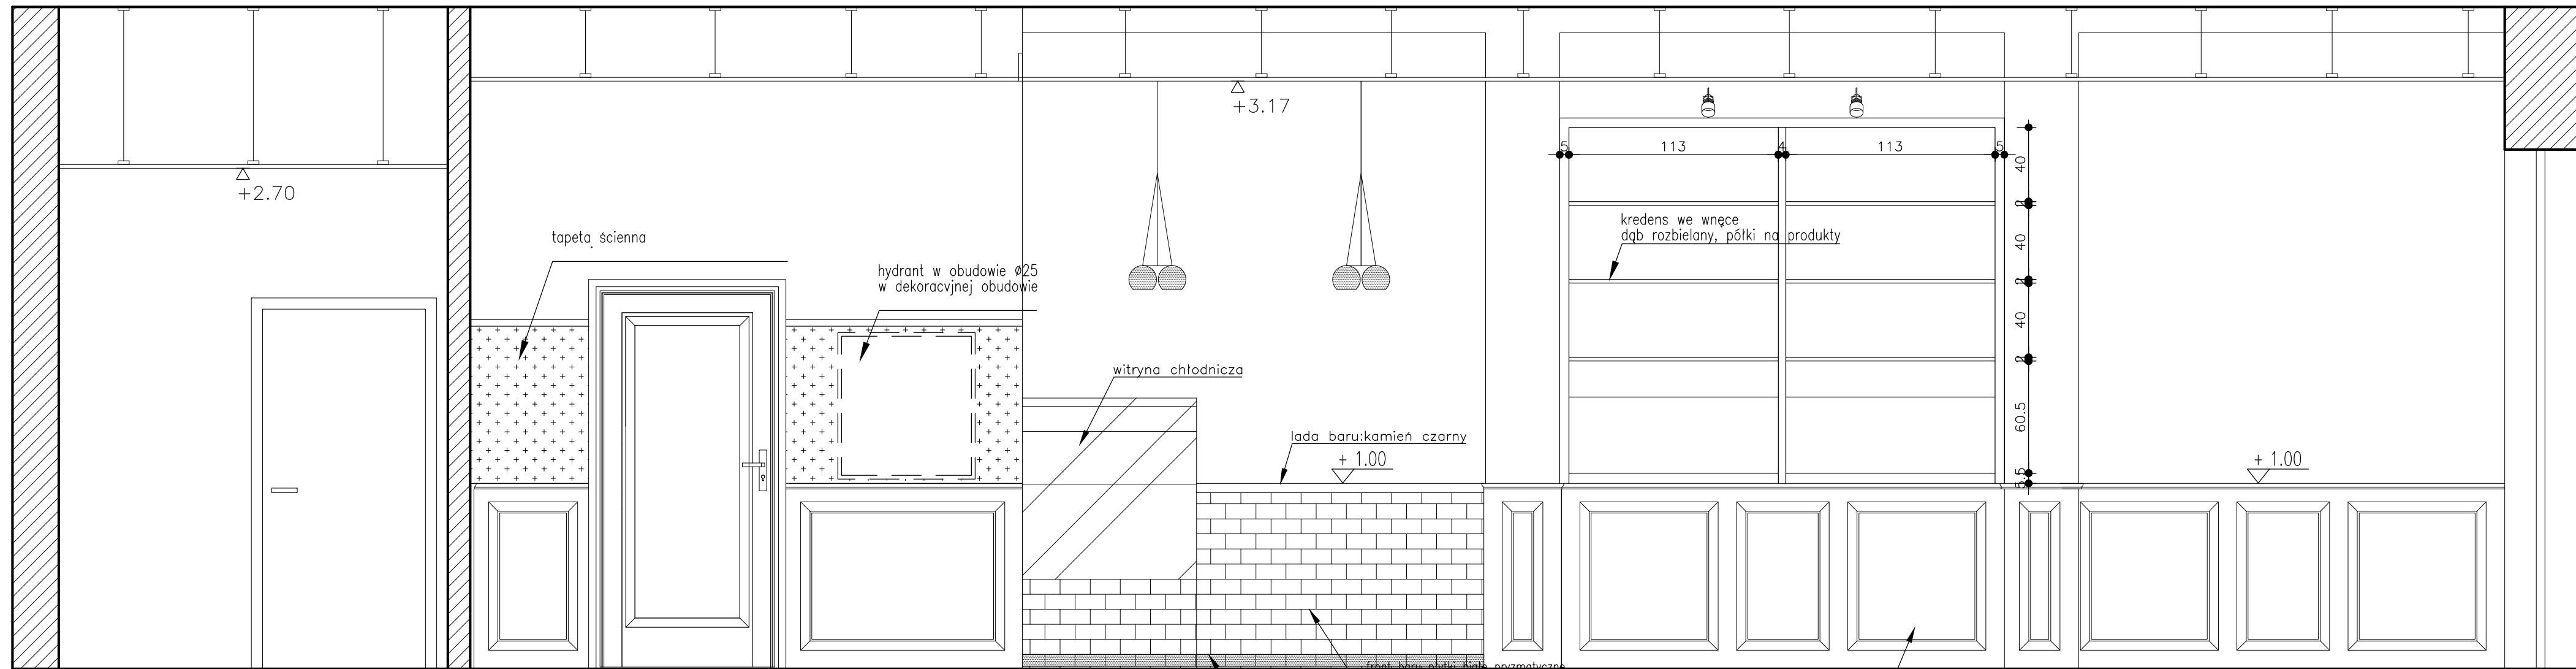

3 PRZEKRÓJ C-C
skala: 1/25

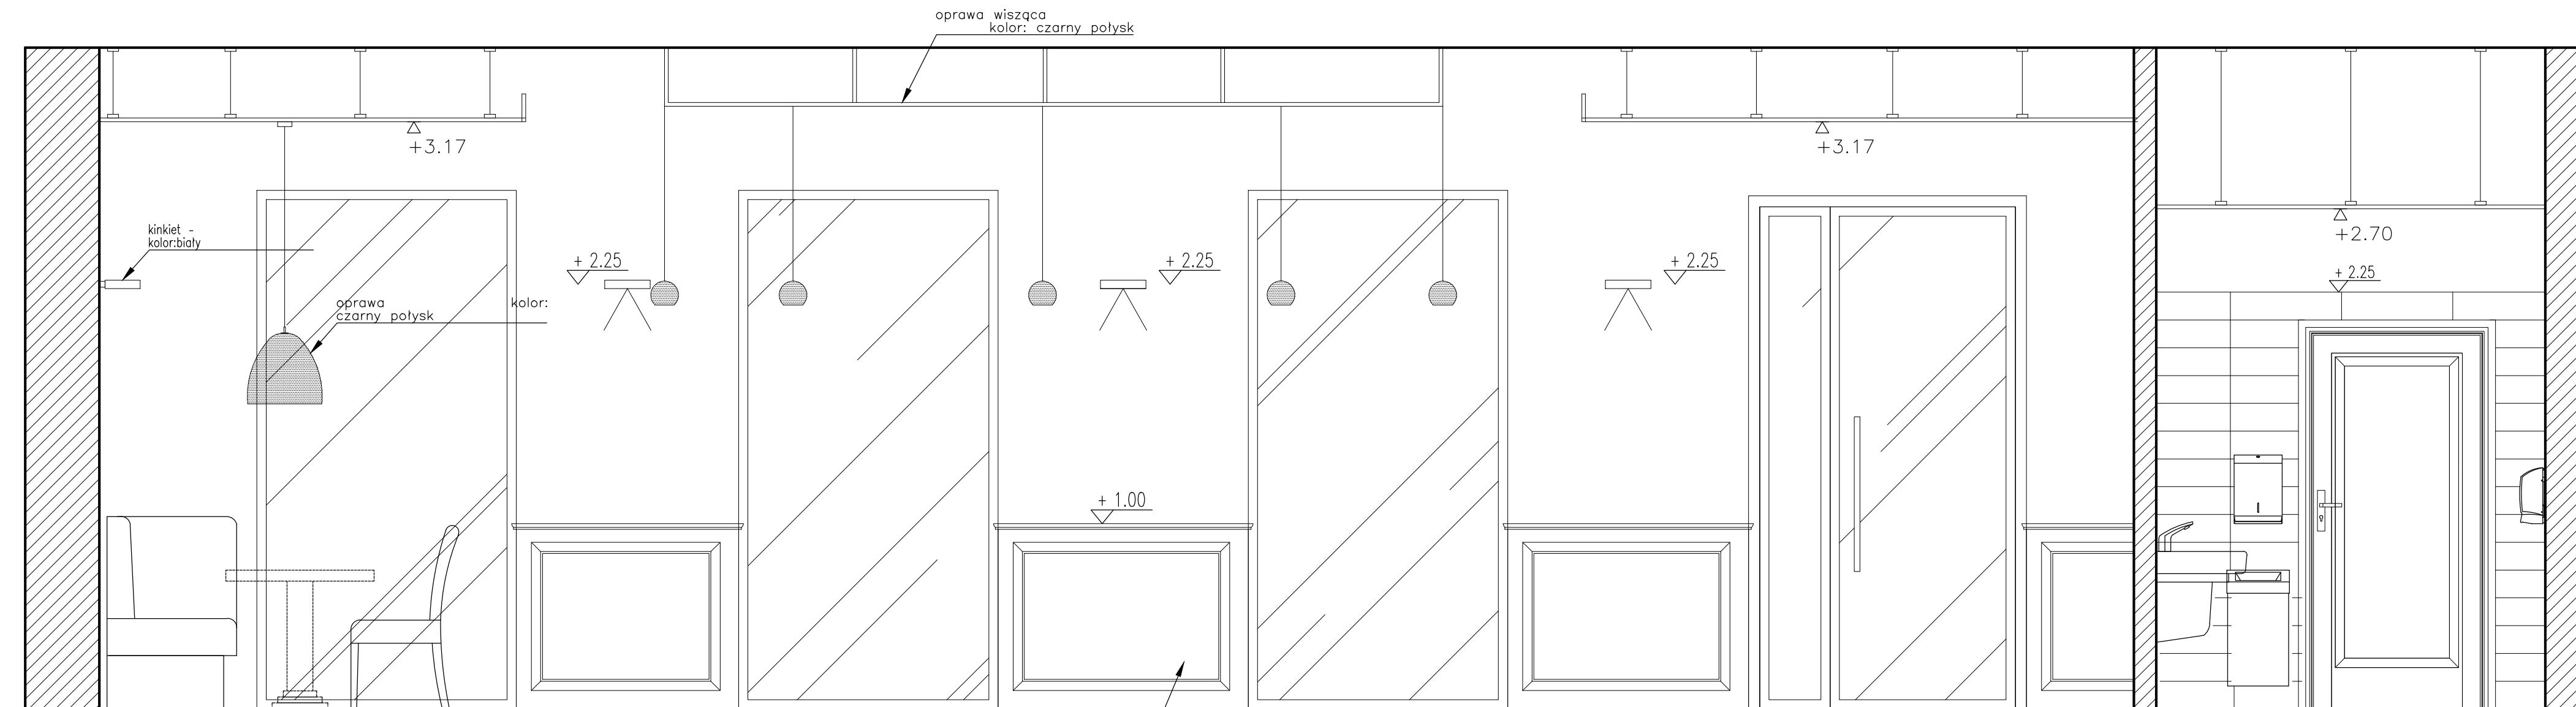

3 PRZEKRÓJ D-D
skala: 1/25

PROJEKT: PROJEKT PRZEBUDOWY I MODERNIZACJI SOKOŁOWSKIEGO OŚRODKA KULTURY W ZAKRESIE POMIESZCZEN USŁUGOWYCH ZWIĄZANYCH Z CZĘŚCIĄ MUZEALNĄ		
LOKALIZACJA: 08-300 Sokółów Podlaski ul. Wolności 27, działka ew.nr 1253/6		
INWESTOR: Miasto Sokółów Podlaski ul. Wolności 21 08-300 Sokółów Podlaski		
JEDNOSTKA PROJEKTOWA: arteca arch. Jan Szulinski, 03-428 Warszawa, ul. Konopacka 21 lok.38 tel.501 061 160; e-mail: jan.szulinski@gmail.com		
PROJEKTANT	Nr upr.	Podpis
mgr inż.arch. Maciej Hejna	MA/010/11	
mgr inż.arch. Mariusz Alzak		
mgr inż.arch. Krzysztof Minuś		
mgr inż.arch. Jan Szulinski		
FAZA PROJEKTU: PROJEKT BUDOWLANY		
BRANŻA: ARCHITEKTURA		
TYTUŁ RYSUNKU: KAWIARNIA - PRZESKROJE: A-A;B-B;C-C;D-D		
DATA: 05.2013	SKALA: 1-50	NR RYSUNKU: A14