

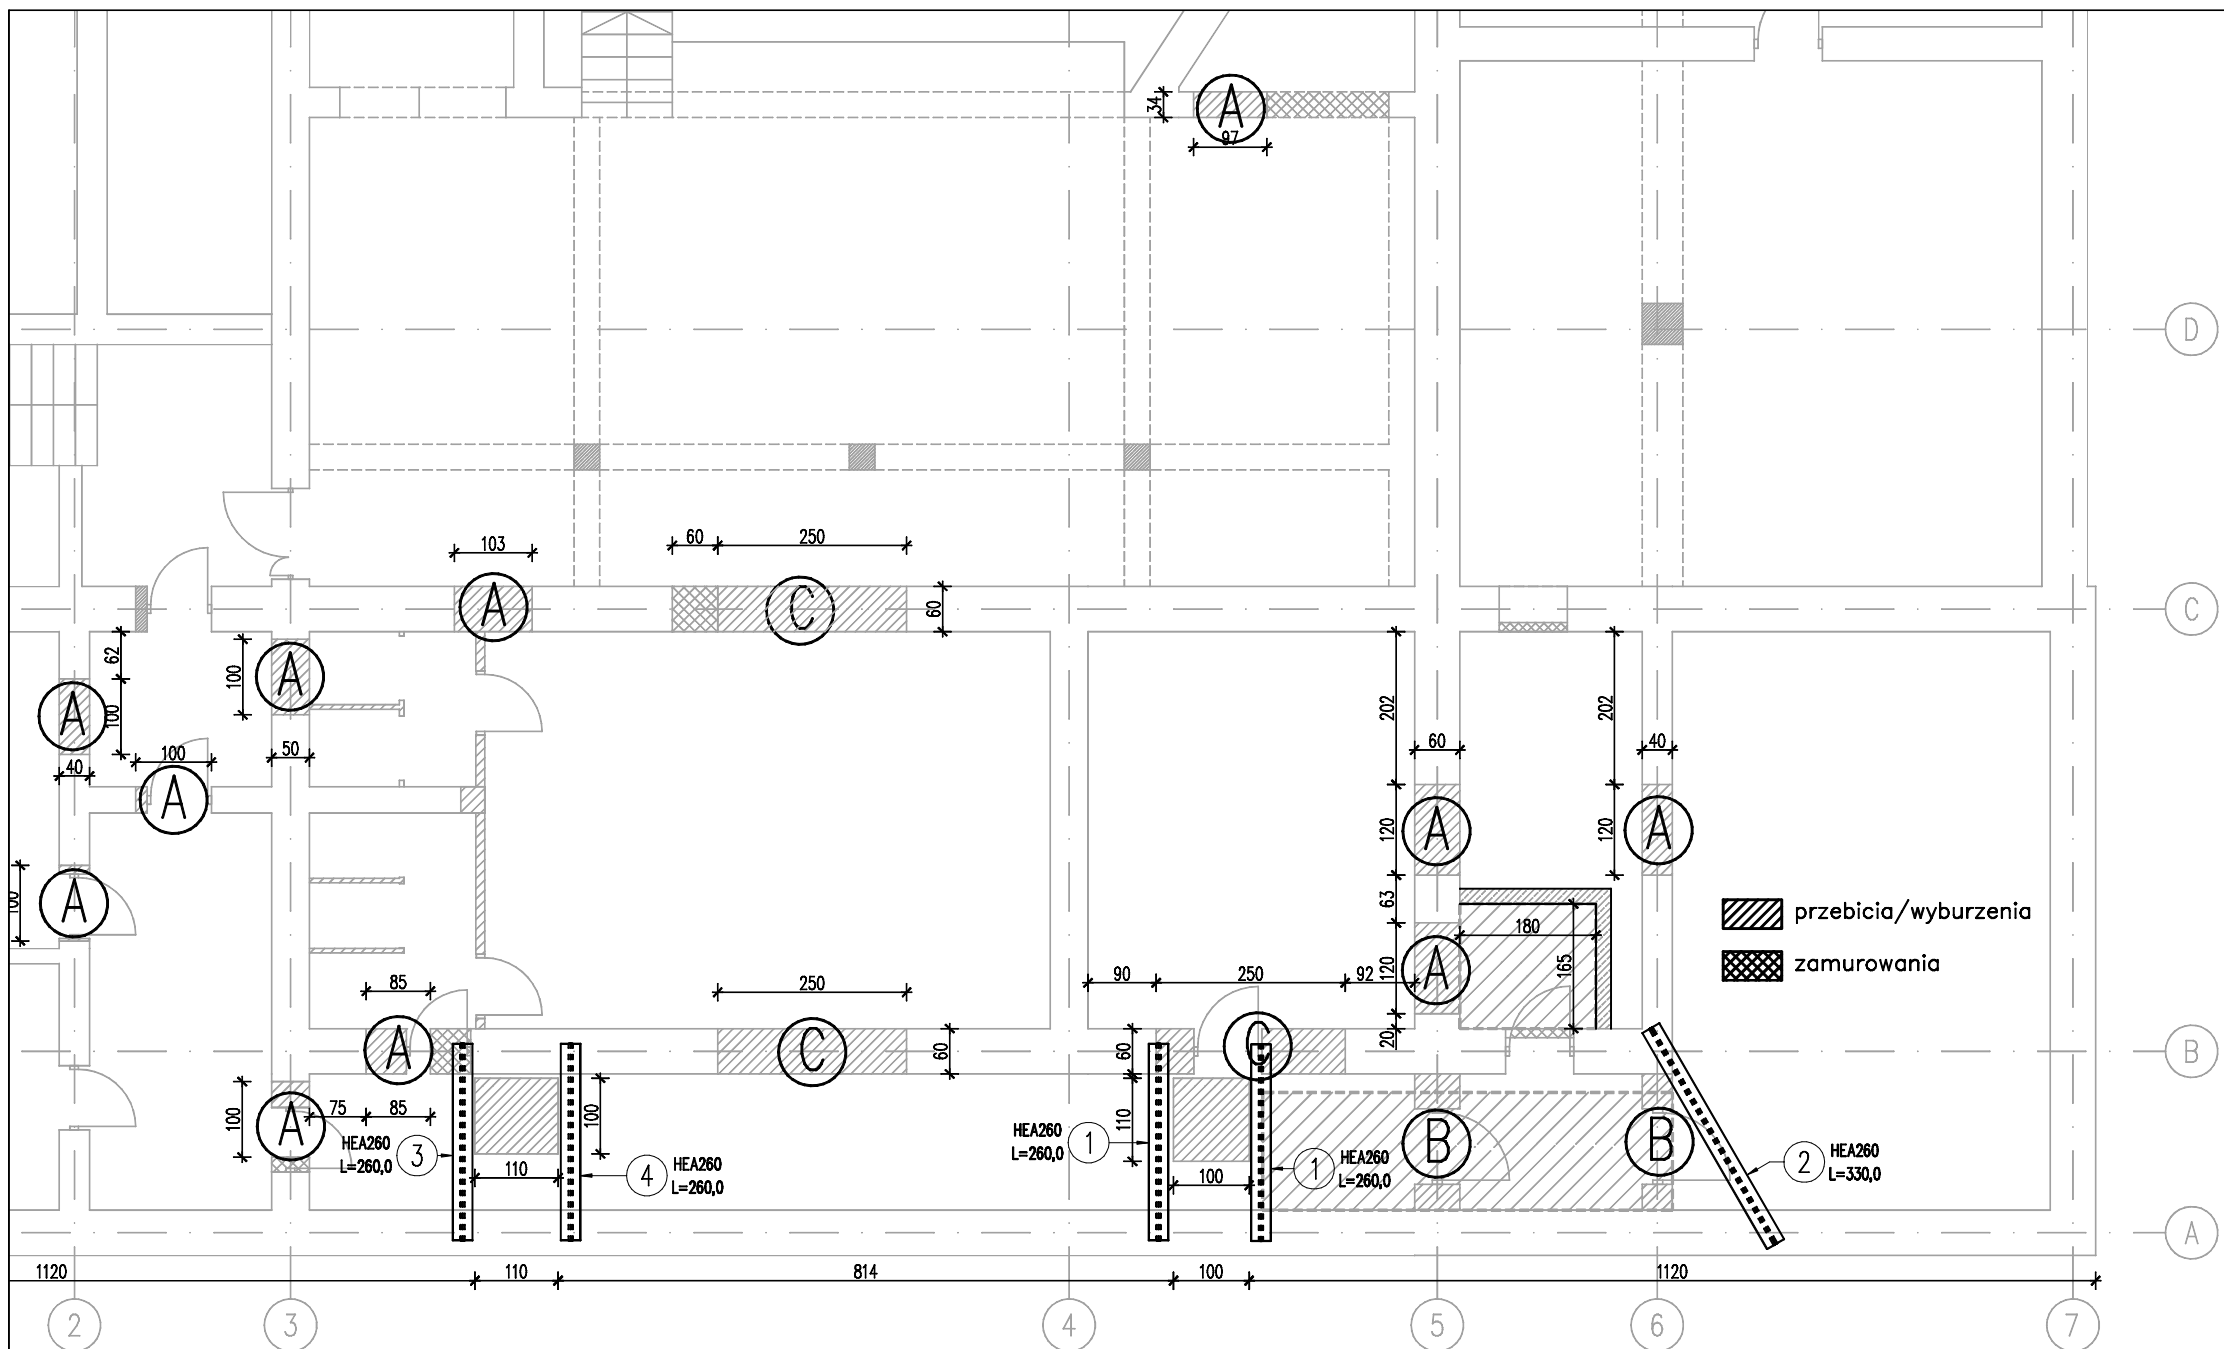


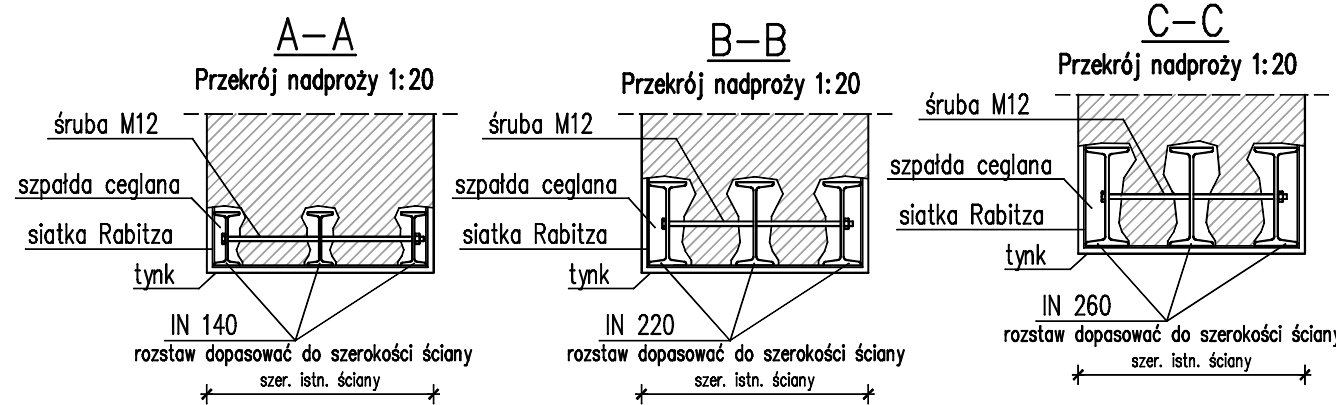

RZUT PIWNICY – SCHEMAT ZMIAN KONSTRUKCYJNYCH 1:100

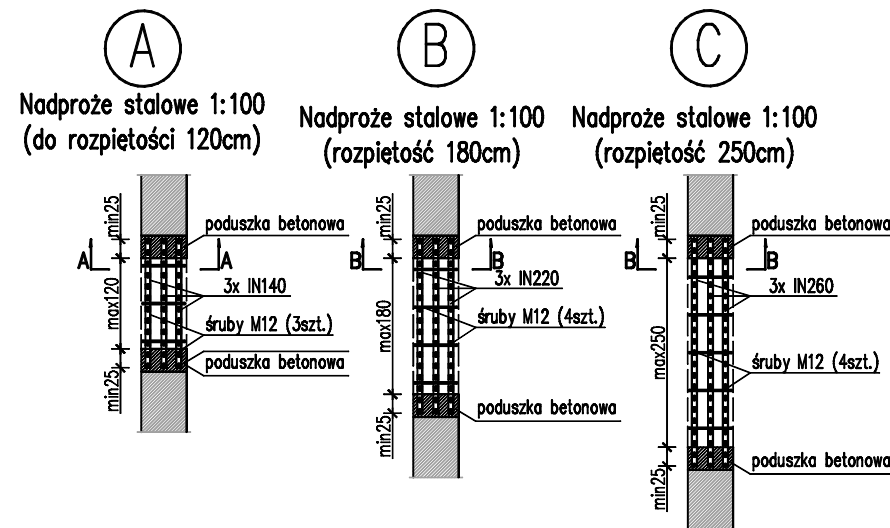

UWAGA: dla ścian o grubości poniżej 30cm wykonać nadproże z dwóch kształtowników.

UWAGI:		
PROJEKT:		
PROJEKT PRZEBUDOWY I MODERNIZACJI SOKOŁOWSKIEGO OŚRODKA KULTURY W ZAKRESIE POMIESZCZEŃ USŁUGOWYCH ZWIĄZANYCH Z CZĘŚCIĄ MUZEALNĄ		
LOKALIZACJA:		
08-300 Sokołów Podlaski ul. Wolności 27, działka ew.nr 1253/6		
INWESTOR:		
Miasto Sokołów Podlaski ul. Wolności 21 08-300 Sokołów Podlaski		
JEDNOSTKA PROJEKTOWA:		
arteca		
arch. Jan Szuliński, 03-428 Warszawa, ul. Konopacka 21 lok.38 tel.501 061 160; e-mail: jan.szulinski@gmail.com		
PROJEKTANT	Nr upr.	Podpis
inż. Jacek Pietrzyk	MAZ/0093/POOK/08	
FAZA PROJEKTU:		
PROJEKT BUDOWLANY		
BRANŻA:		
KONSTRUKCJA		
TYTUŁ RYSUNKU:		
NADPROŻA STAŁOWE I PRZEBICIA PRZES STROPY		
DATA:	SKALA:	NR RYSUNKU:
06.2013	1-100	K-1