



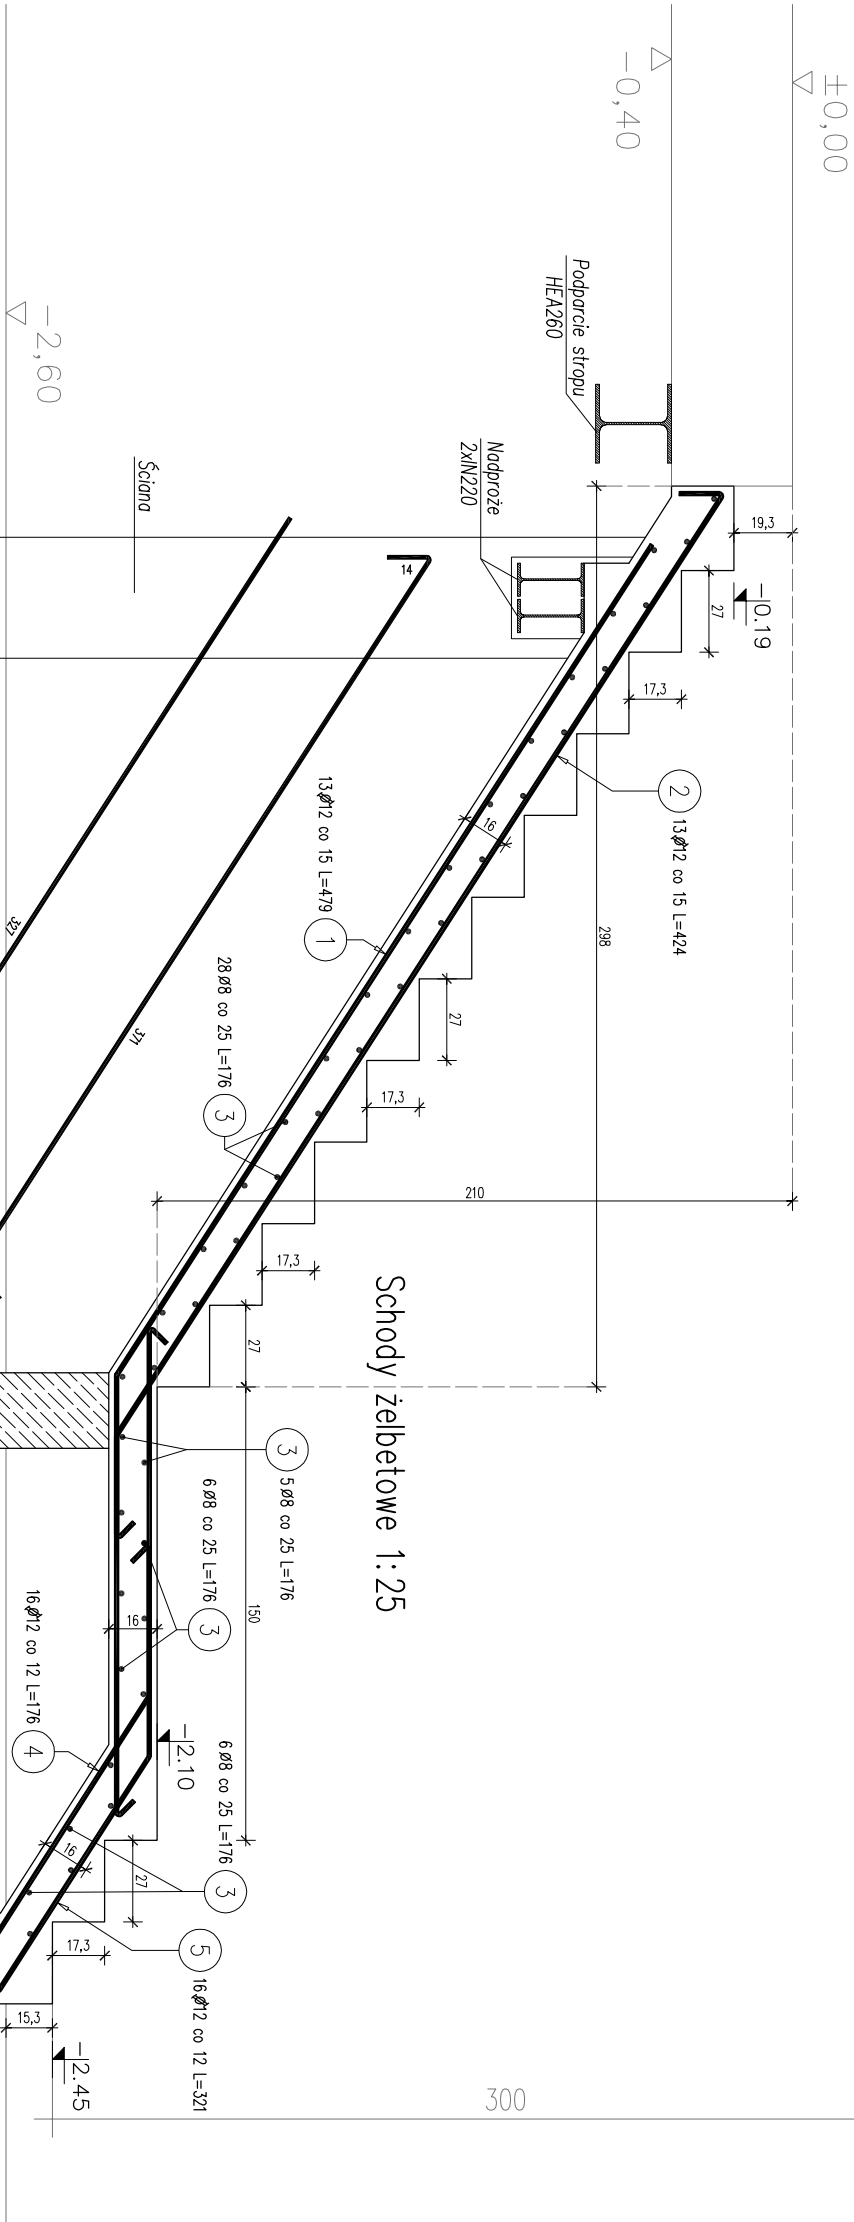

Poz.	Stal		Długość (cm)	Liczba			Długość łączna (m)	
	Ø	Ø		w elemencie	elementów	ogółem	A-0 Ø 8	A-IIIIN Ø 12
1	A-0	A-IIIIN	479	13	1	13		62.27
2		12	424	13	1	13		55.12
3	8		176	45	1	45	79.20	
4		12	176	16	1	16		28.16
5		12	321	16	1	16		51.36
Długość wg średnic (m)						79.20	196.91	
Masa 1 m pręta (kg/m)						0.40	0.89	
Masa łączna wg średnic (kg)						31.28	174.86	
Masa łączna wg gatunku stali (kg)						31.28	174.86	
Ogółem (kg)						206.14		

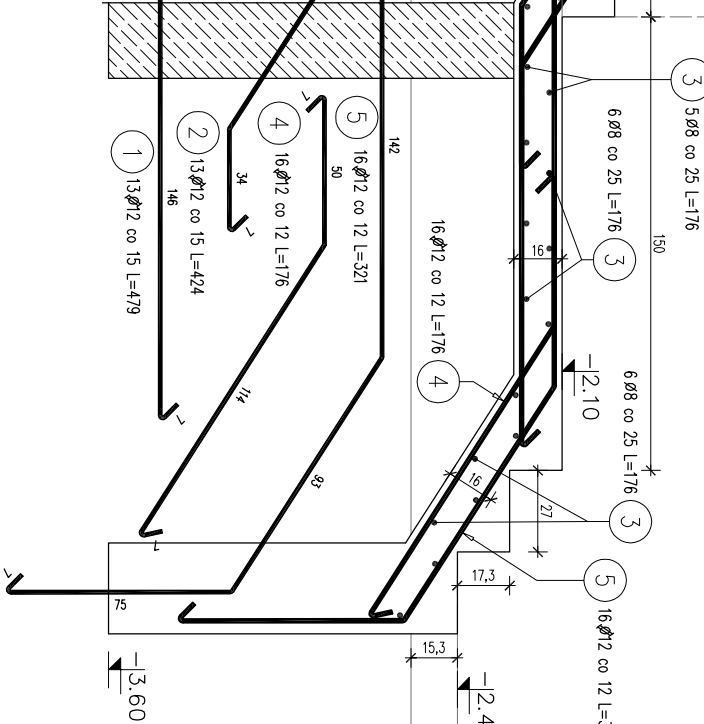

UWAGI:

PROJEKT:

PROJEKT PRZEBUDOWY I MODERNIZACJI
SOKÓŁOWSKIEGO OŚRODKA KULTURY
W ZAKRESIE POMIESZCZEŃ USŁUGOWYCH
ZWIĄZANYCH Z CZĘŚCIĄ MUZEALNĄ

LOKALIZACJA:

08-300 Sokółów Podlaski
ul. Wolności 21, działka ew.nr 1253/6

INWESTOR:

Miasto Sokółów Podlaski
ul. Wolności 21
08-300 Sokółów Podlaski

JEDNOSTKA PROJEKTOWA:

arteca

arch. Jan Szulfiński, 03-428 Warszawa, ul. Koropacka 21 lok.38
tel.501 061 160; e-mail: jan.szulfiński@gmail.com

PROJEKTANT

Nr upr.

Podpis

inż. Jacek Pietrzyk

MAZ/0093/POOK/08

FAZA PROJEKTU:

PROJEKT BUDOWLANY

BRANŻA:

KONSTRUKCJA

TYTUŁ RYSUNKU:

SCHODY ŻELBETOWE

DATA:	SKALA:	NR RYSUNKU:
06.2013	1-25	K-2

BETON B25
STAL A-0
STAL A-IIIIN