


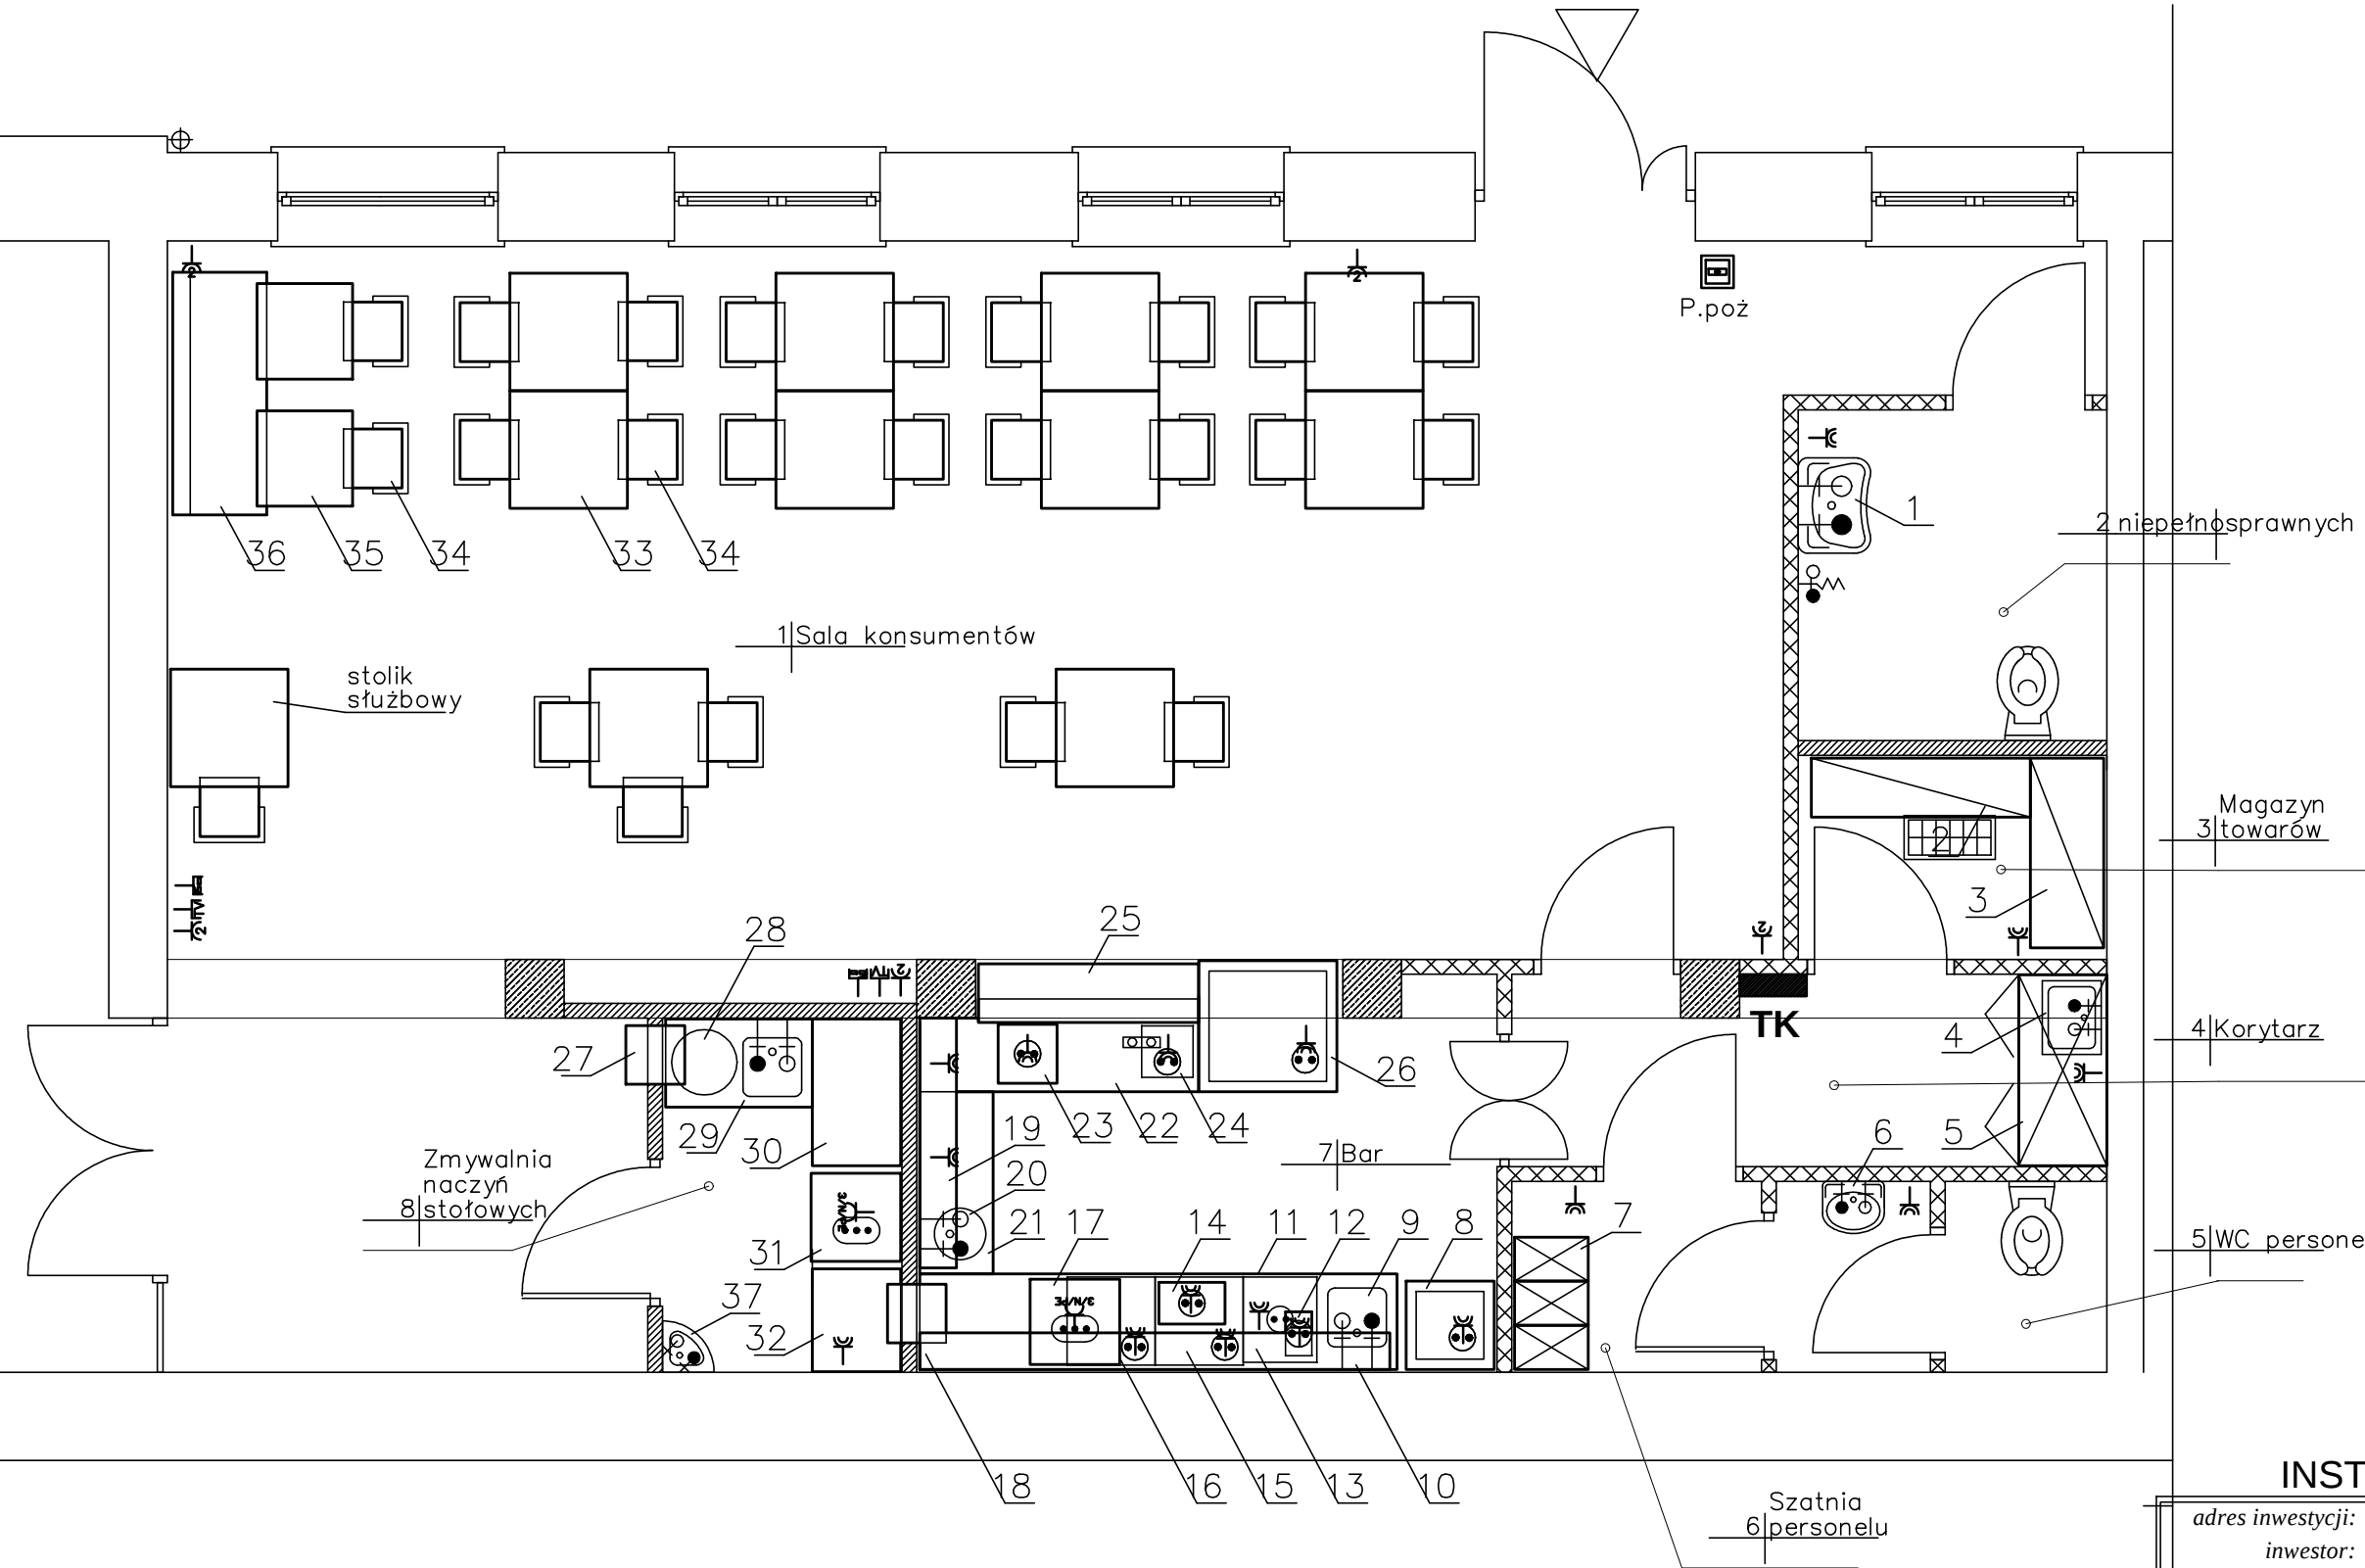

1	umywalka dla niepełnosprawnych
2	regał magazynowy
3	regał magazynowy
4	zlew niskoosadzony - porządkowy
5	szafa wbudowana na sprzęt porządkowy i środki czystości
6	umywalka
7	szafka dwudziłowa na odzież
8	szafa chłodnicza przeszklona
9	zlewozmywak 1-komorowy
10	półka ekspozycyjna
11	łada barowa z blatem łatwo zmywalnym - obudowa urządzeń
12	wyciskarka do soków z owoców cytrusowych
13	kostarka (chłodzona wodą)
14	opiekacz do kanapek
15	szafa chłodnicza podblatowa
16	zamrażarka podblatowa
17	ekspres do kawy 2 - grupowy z młynkiem
18	okienko podawcze z półką o szer. 400mm na wys. 950 mm
19	półka ekspozycyjna
20	umywalka ze stali nierdzewnej
21	łada barowa z blatem łatwo zmywalnym
22	łada barowa z blatem łatwo zmywalnym
23	kasa fiskalna
24	kolumna do piwa (chłodziarka + gondola)
25	półka barowa
26	witryna chłodnicza cukiernicza
27	okienko na zwrot brudnych naczyń z półką o szer. 400mm na wys. 950 mm
28	pojemnik z pokrywą na odpadki
29	stół ze stali nierdzewnej ze zlewozmywakiem 1-komorowym
30	stół ze stali nierdzewnej
31	maszyna do mycia naczyń na stelażu
32	stół ze stali nierdzewnej z półką
33	stolik
34	krzesło
35	stolik
36	siedzisko
37	umywalka narożna

Ochrona przeciwporażeniowa
samoczynne wyłączenie zasilania

INSTALACJE W UKŁADZIE TN-S		
adres inwestycji: inwestor:	Miasto Sokołów Podlaski ul. Wolności 21 08-300 Sokołów Podl.	nr rys. E05
temat opracowania:	PROJEKT PRZEBUDOWY I MODERNIZACJI SOKOŁOWSKIEGO OŚRODKA KULTURY W ZAKRESIE POMIESZCZEŃ USŁGOWYCH ZWIĄZANYCH Z CZĘŚCIĄ MUZEALNĄ	skala rys. 1:50
tytuł rysunku:	INSTALACJE ELEKTRYCZNE KAWIARNIA GNIAZDA	
projektant:	mgr inż. Jacek Kalicki upr.proj. GP7342/36/98 GP7342/155/137/94	branża ELEKTR.
miejsce i data opracowania: Węgrów, wrzesień 2013r.		