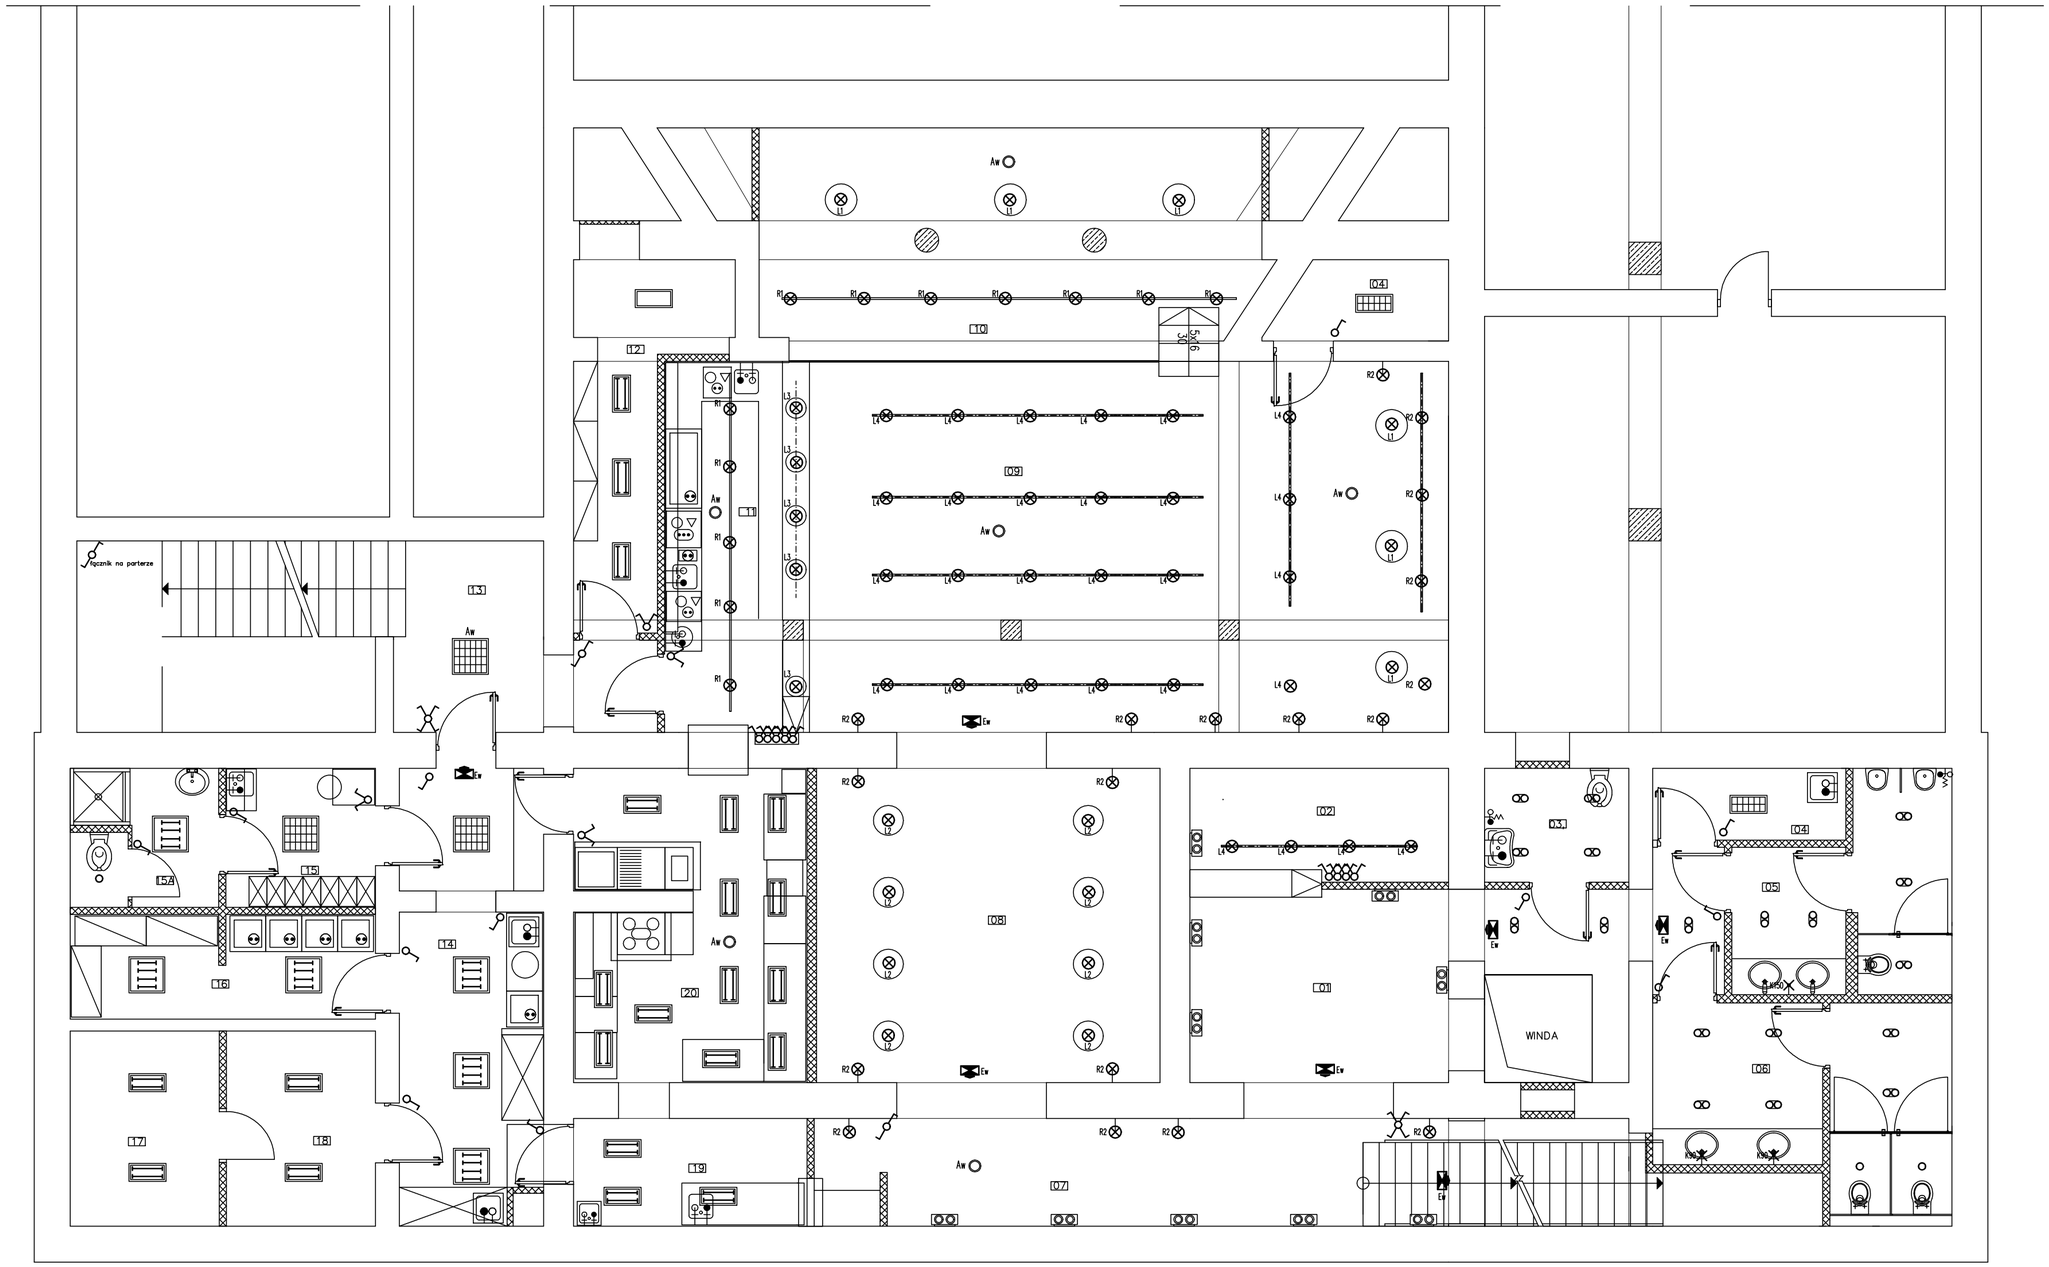

Symbol	Opis	Kolor światła	Ilość sztuk
	OPRAWA RASTROWA NATYNKOWA	830	9
	OPRAWA NATYNKOWA	830	25
	OPRAWA NATYNKOWA KOLOR CZARNY	830	18
	OPRAWA NATYNKOWA KOLOR CZARNY	830	2
K80	KINKIET NAD LUSTREM	830	2
K150	KINKIET NAD LUSTREM	830	1
	KINKIET KOLOR CZARNY	830	10
L1	LAMPA WISZĄCA KOLOR CZARNY	830	6
L2	LAMPA WISZĄCA KOLOR CZARNY	830	8
L3	LAMPA WISZĄCA KOLOR CZARNY	830	5
L4	OPRAWA WISZĄCA NA SZYNOPRZEWODZIE KOLOR CZARNY	830	25
R1	REFLEKTOR KOLOR CZARNY	830	12
R2	REFLEKTOR KOLOR CZARNY	830	18
Aw	SUGEROWANA LOKALIZACJA OŚWIETLENIA AWARYJNEGO	830	6
Ew	OPRAWA EWAKUACYJNA Z PIKTOGRAMEM 1x8W 1h	830	7

INSTALACJE W UKŁADZIE TN-S

adres inwestycji *inwestor:* **Miasto Sokołów Podlaski** *ul.* **Wolności 21** *08-300 Sokołów Podl.*	*nr dz.* *E06*
temat opracowania: PROJEKT PRZEBUDOWY I MODERNIZACJI SOKOŁOWSKIEGO OŚRODKA KULTURY W ZAKRESIE POMIESZCZEŃ USŁGOWYCH ZWIĄZANYCH Z CZĘŚCIĄ MUZEALNĄ *tytuł rysunku:* **INSTALACJE ELEKTRYCZNE BARU OŚWIETLENIE**	*numer rys.* *1* *skala rys.* *1:75*
projektant: mgr inż. Jacek Kalicki upr.proj. GP7342/36/98 GP7342/155/137/94	*branża* *ELEKTR.*
miejsce i data opracowania: *Węgrów, wrzesień 2013r.*	

Ochrona przeciwporażeniowa
samoczynne wyłączenie zasilania