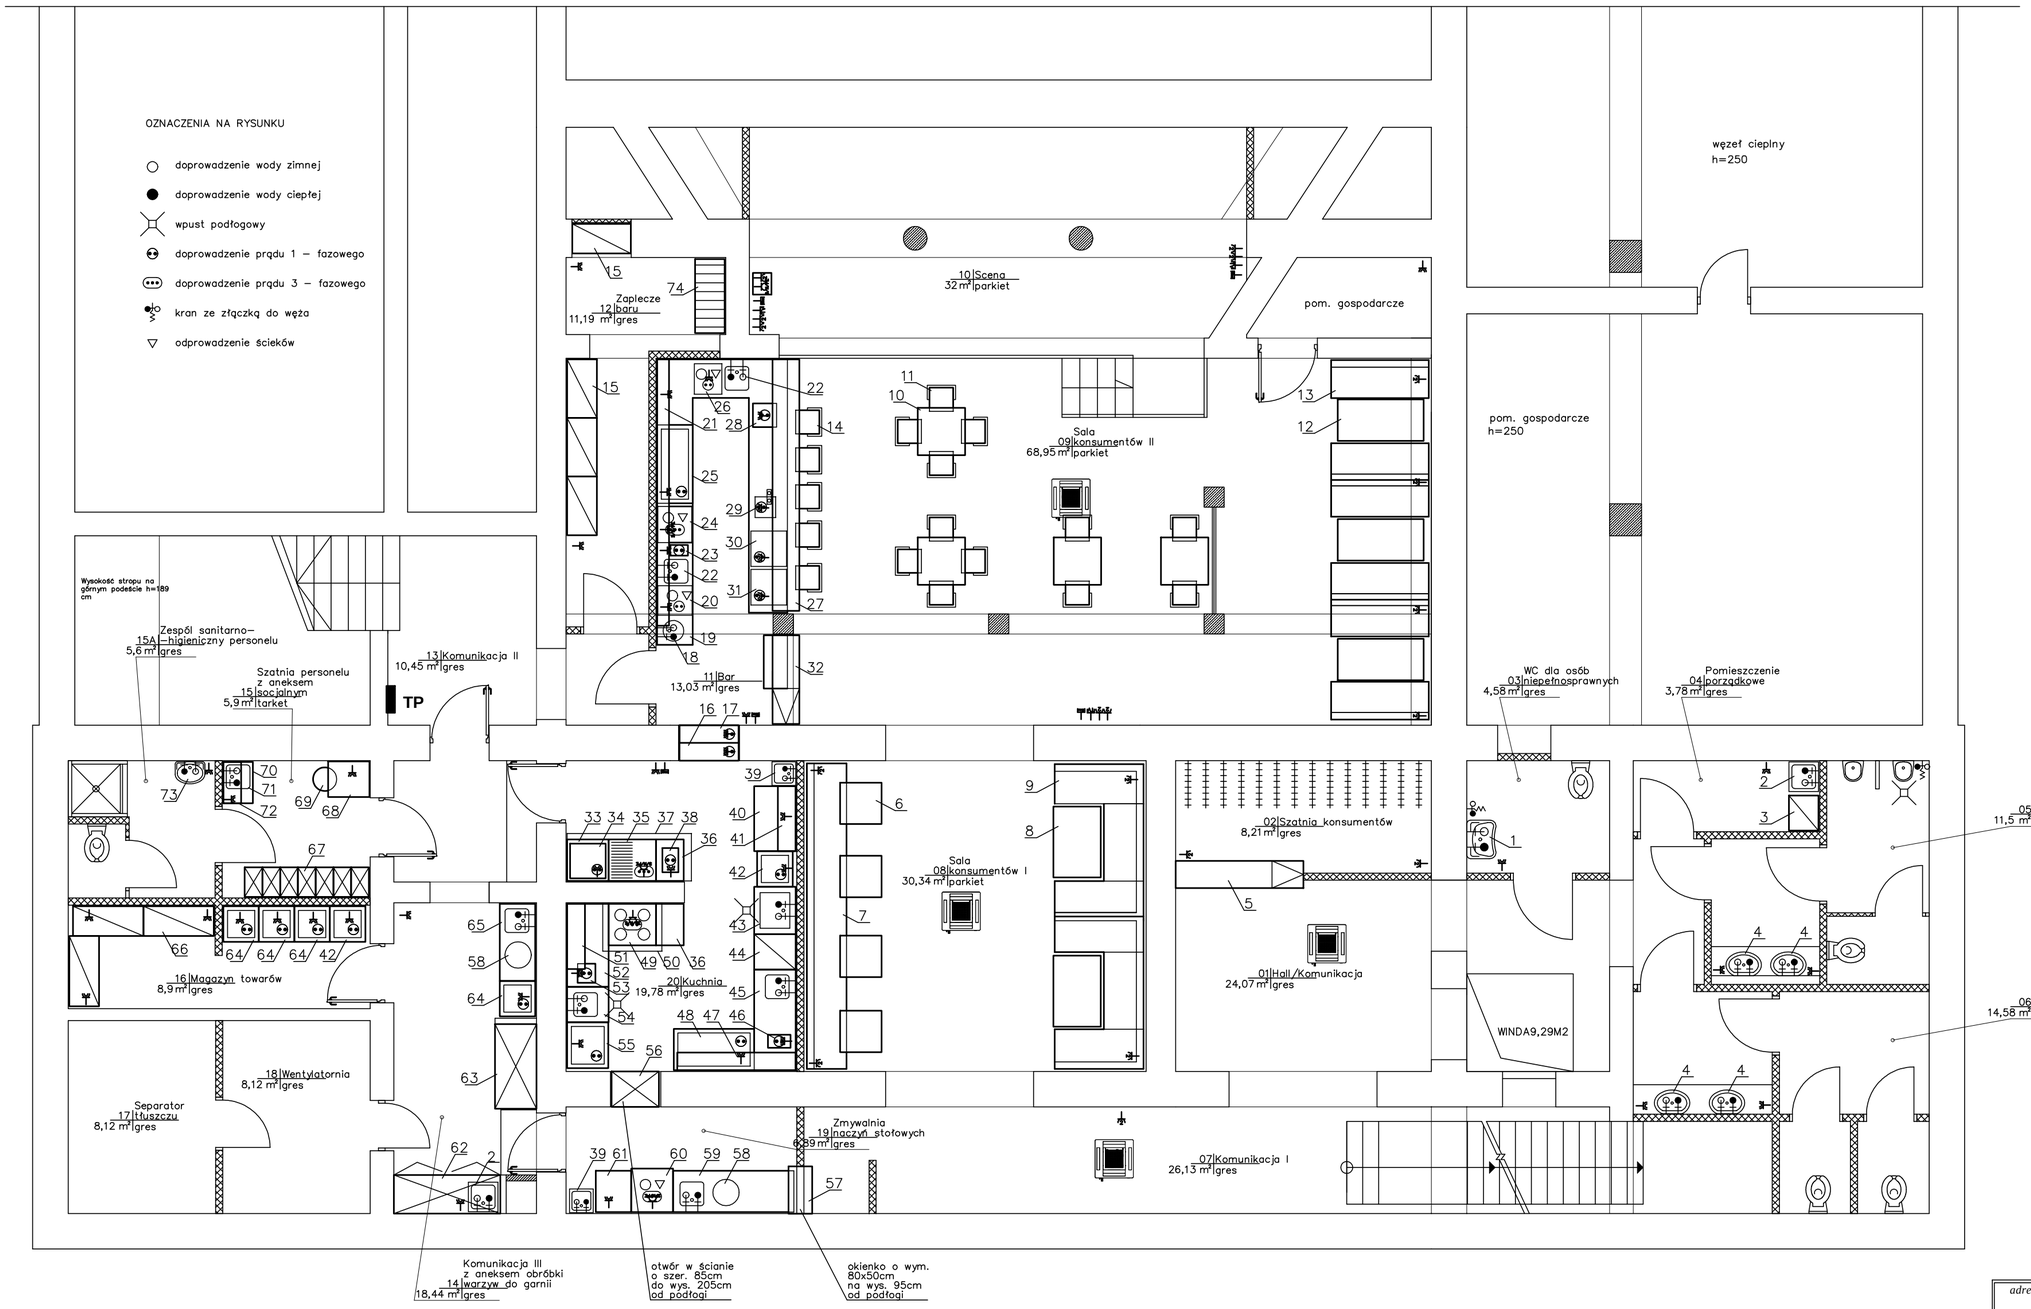

1	umywalka dla niepełnosprawnych
2	zlew niskoosadzony - porządkowy
3	regał magazynowy
4	umywalka
5	lada meblowa z blatem podnoszonym
6	stolik
7	siedzisko
8	stolik
9	siedzisko
10	stolik
11	krzesło
12	stolik
13	siedzisko
14	hoker
15	regał magazynowy
16	stół podgrzewczy z drzwiami suwanymi
17	nadstawka grzewcza 2-poziomowa
18	umywalka
19	lada barowa z blatem łatwo zmywalnym - obudowa urządzeń
20	kostkarka (chłodzona wodą)
21	półka ekspozycyjna
22	zlewozmywak 1-komorowy ze stali nierdzewnej
23	wyciskarka do soków z owoców cytrusowych
24	ekspres do kawy 2-grupowy z młynkiem
25	stół chłodniczy 2-drzwiowy przeszklony
26	maszyna do mycia szkła na indywidualnej podstawie
27	półka barowa
28	kasa fiskalna
29	kolumna do piwa (chłodziarka + gondola)
30	szafa chłodnicza podblatowa
31	szafa mroźnicza podblatowa
32	lada barowa z blatem podnoszonym i półką
33	stół ze stali nierdzewnej z półką
34	piec konwekcyjny
35	płyta grillowa 1/2 ryflowana i 1/2 gładka na podstawie
36	stół ze stali nierdzewnej
37	okap przyścienny z filtrem i oświetleniem
38	frytownica 1-komorowa elektryczna poj.8l
39	umywalka ze stali nierdzewnej
40	stół ze stali nierdzewnej z półką
41	półka wisząca ze stali nierdzewnej
42	szafa mroźnicza
43	basen ze stali nierdzewnej z baterią natryskową
44	regał ze stali nierdzewnej perforowany
45	stół ze stali nierdzewnej ze zlewozmywakiem 1-komorowym
46	maszyna do mielenia mięsa
47	półka wisząca ze stali nierdzewnej
48	stół chłodniczy 2-drzwiowy
49	trzon kuchenny 4-płytowy elektryczny z piekarnikiem
50	okap przyścienny z filtrem i oświetleniem
51	półka wisząca ze stali nierdzewnej
52	stół ze stali nierdzewnej z półką
53	szatkownica do warzyw
54	stół ze stali nierdzewnej ze zlewozmywakiem 1-komorowym i szafką
55	szafa chłodnicza
56	szafa przelotowa ze stali nierdzewnej z drzwiami suwanymi
57	okienko na zwrot brudnych naczyń z półką o szer. 400mm na wys. 950 mm
58	pojemnik z pokrywą na odpadki
59	stół ze stali nierdzewnej ze zlewozmywakiem 1-komorowym i baterią natryskową
60	maszyna do mycia i wyparzania naczyń
61	stół ze stali nierdzewnej
62	szafa na sprzęt porządkowy i środki czystości
63	szafa na zasoby
64	szafa chłodnicza
65	stół ze stali nierdzewnej ze zlewozmywakiem 1-komorowym
66	regał magazynowy
67	szafka dwudziałowa na odzież
68	stolik
69	krzesło
70	szafka kuchenna - obudowa zlewozmywaka
71	zlewozmywak 1-komorowy z ociekaczem
72	szafka kuchenna wisząca
73	umywalka
74	podest z tworzywa sztucznego

INSTALACJE W UKŁADZIE TN-S

adres inwestycji: *inwestor:* **Miasto Sokołów Podlaski** *ul.* **Wolności 21** *08-300 Sokołów Podl.*	*nr dz.* *E07*
temat opracowania: PROJEKT PRZEBUDOWY I MODERNIZACJI SOKOŁOWSKIEGO OŚRODKA KULTURY W ZAKRESIE POMIESZCZEŃ USŁGOWYCH ZWIĄZANYCH Z CZĘŚCIĄ MUZEALNĄ *tytuł rysunku:* **INSTALACJE ELEKTRYCZNE BARU GNIAZDA**	*numer rys.* *1* *skala rys.* *1:75*
projektant: mgr inż. Jacek Kalicki upr.proj. GP7342/36/98 GP7342/155/137/94	*branża* *ELEKTR.*
miejsce i data opracowania: *Węgrów, wrzesień 2013r.*	

Ochrona przeciwporażeniowa
samoczynne wyłączenie zasilania