


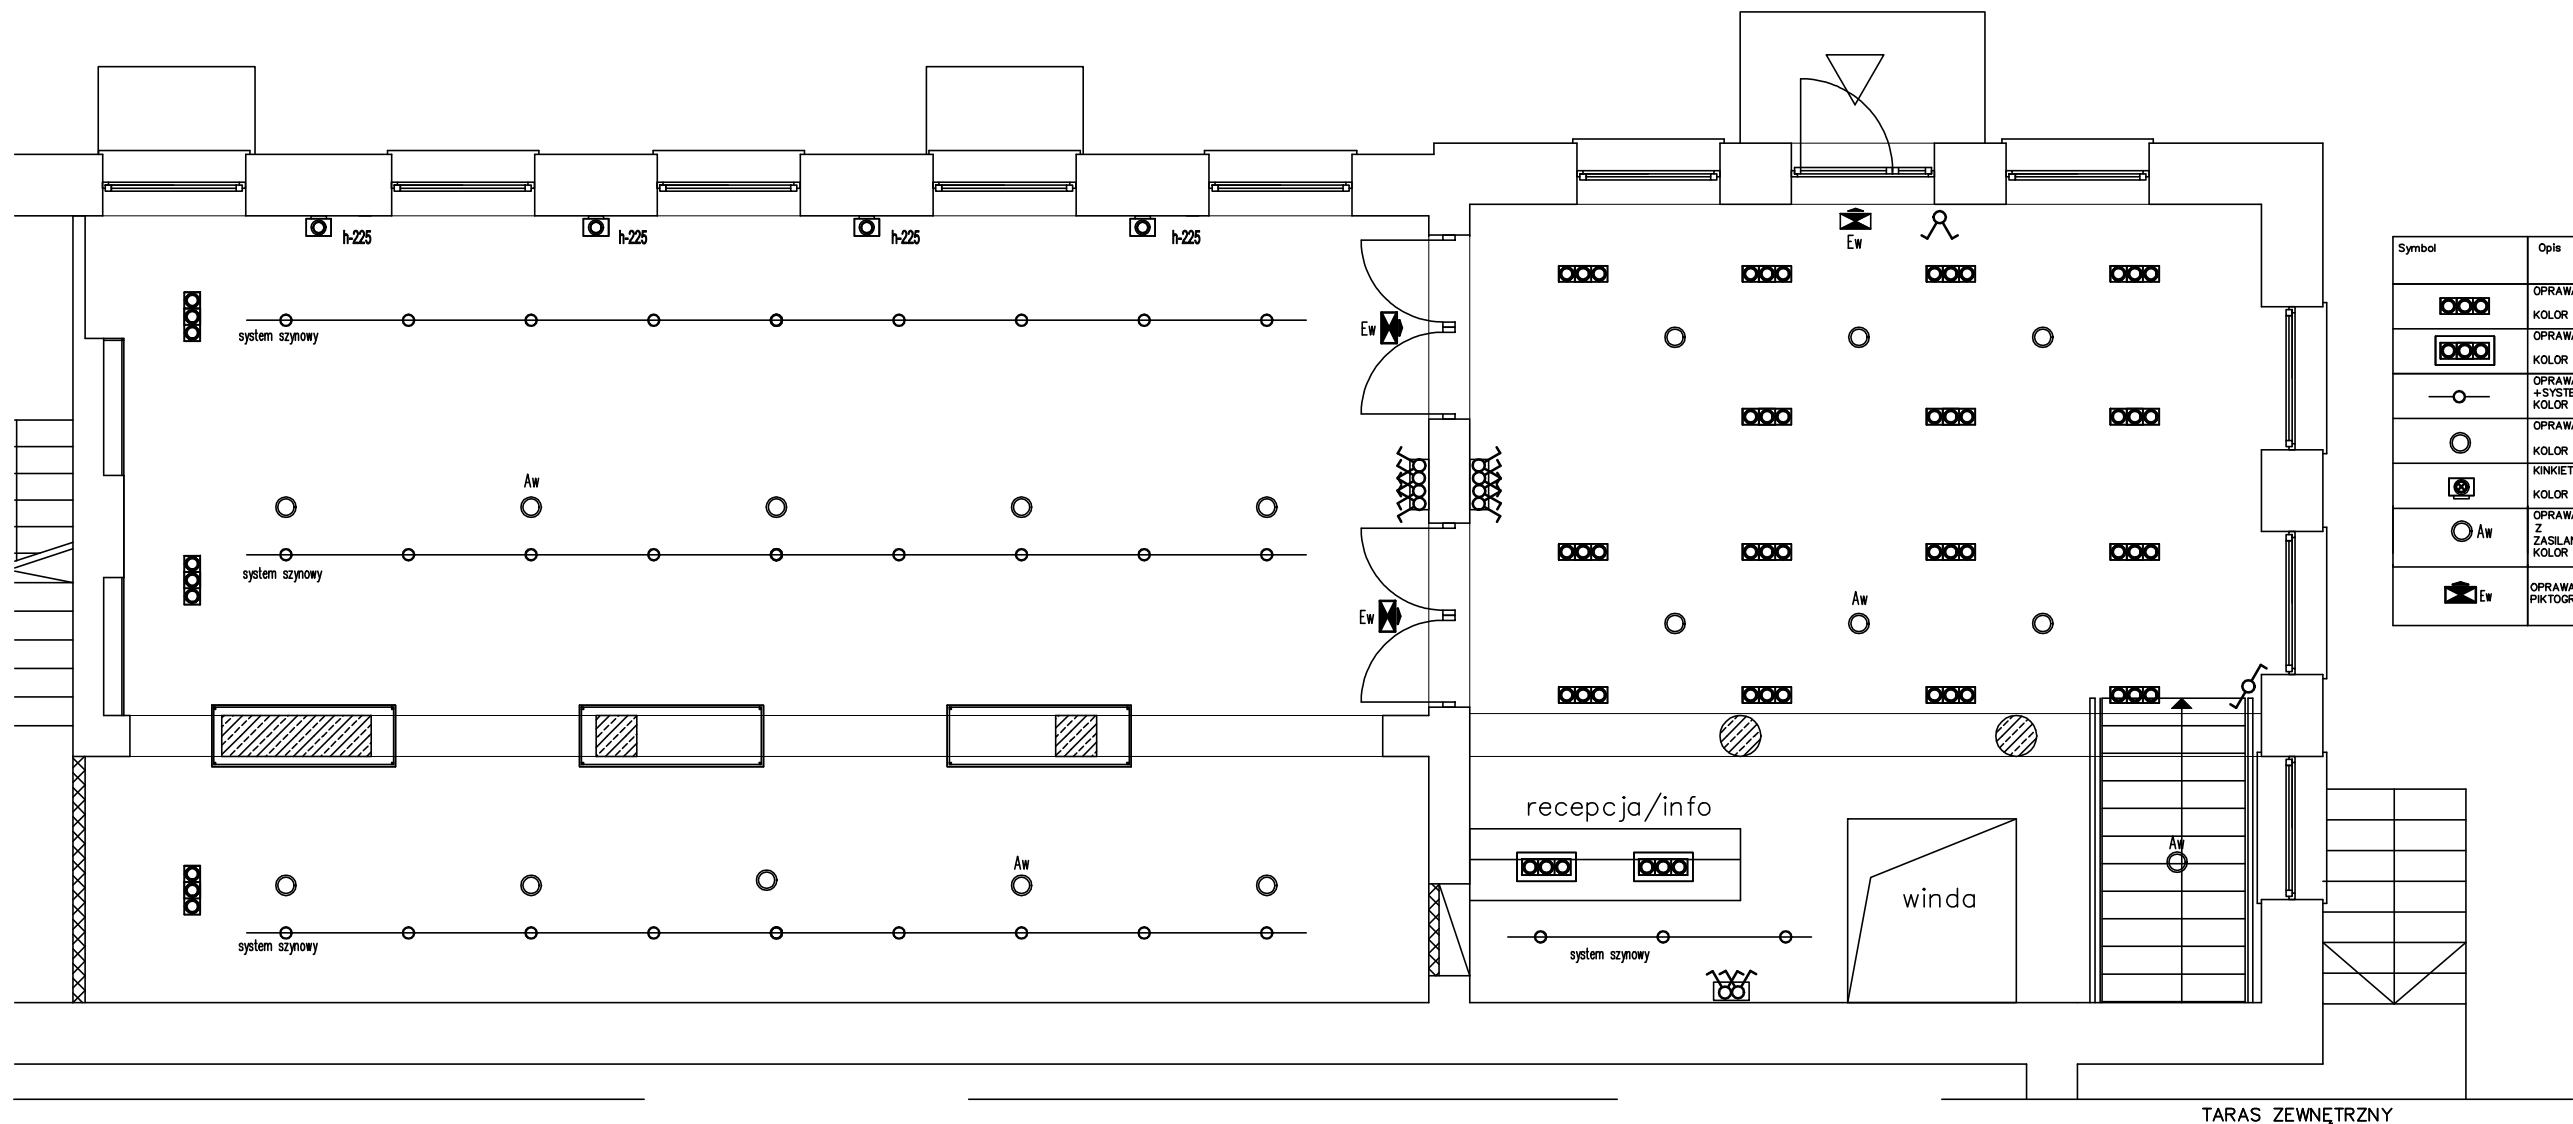

Symbol	Opis	Kolor światła	Ilość sztuk
	OPRAWA WPUSZCZANA W SUFIT KOLOR BIAŁY	830	18
	OPRAWA WISZĄCA KOLOR BIAŁY	830	2
	OPRAWA 4-SYSTEM SZYNOWY KOLOR BIAŁY	830	30
	OPRAWA WPUSZCZANA KOLOR BIAŁY	830	13
	KINKIET KOLOR BIAŁY	830	4
	OPRAWA WPUSZCZANA Z ZASILANIEM W TRYBIE AWARYJNYM KOLOR BIAŁY	830	4
	OPRAWA EWAKUACYJNA Z PIKTOGRAMEM 1x8W 1h	830	3

Ochrona przeciwporażeniowa
samoczynne wyłączenie zasilania

INSTALACJE W UKŁADZIE TN-S

adres inwestycji: inwestor:	Sokołów Podl. ul. Wolności 27 Miasto Sokołów Podlaski ul. Wolności 21 08-300 Sokołów Podl.	nr rys. E08
temat opracowania:	PROJEKT PRZEBUDOWY I MODERNIZACJI SOKOŁOWSKIEGO OŚRODKA KULTURY W ZAKRESIE POMIESZCZEŃ USŁGOWYCH ZWIĄZANYCH Z CZĘŚCIĄ MUZEALNĄ INSTALACJE ELEKTRYCZNE PARTER EKSPOZYCJA MUZEUM - OŚWIETLENIE	skala rys. 1:75
tytuł rysunku:		branża ELEKTR.
projektant:	mgr inż. Jacek Kalicki upr.proj. GP7342/36/98 GP7342/155/137/94	
miejsce i data opracowania:	Węgrów, wrzesień 2013r.	