


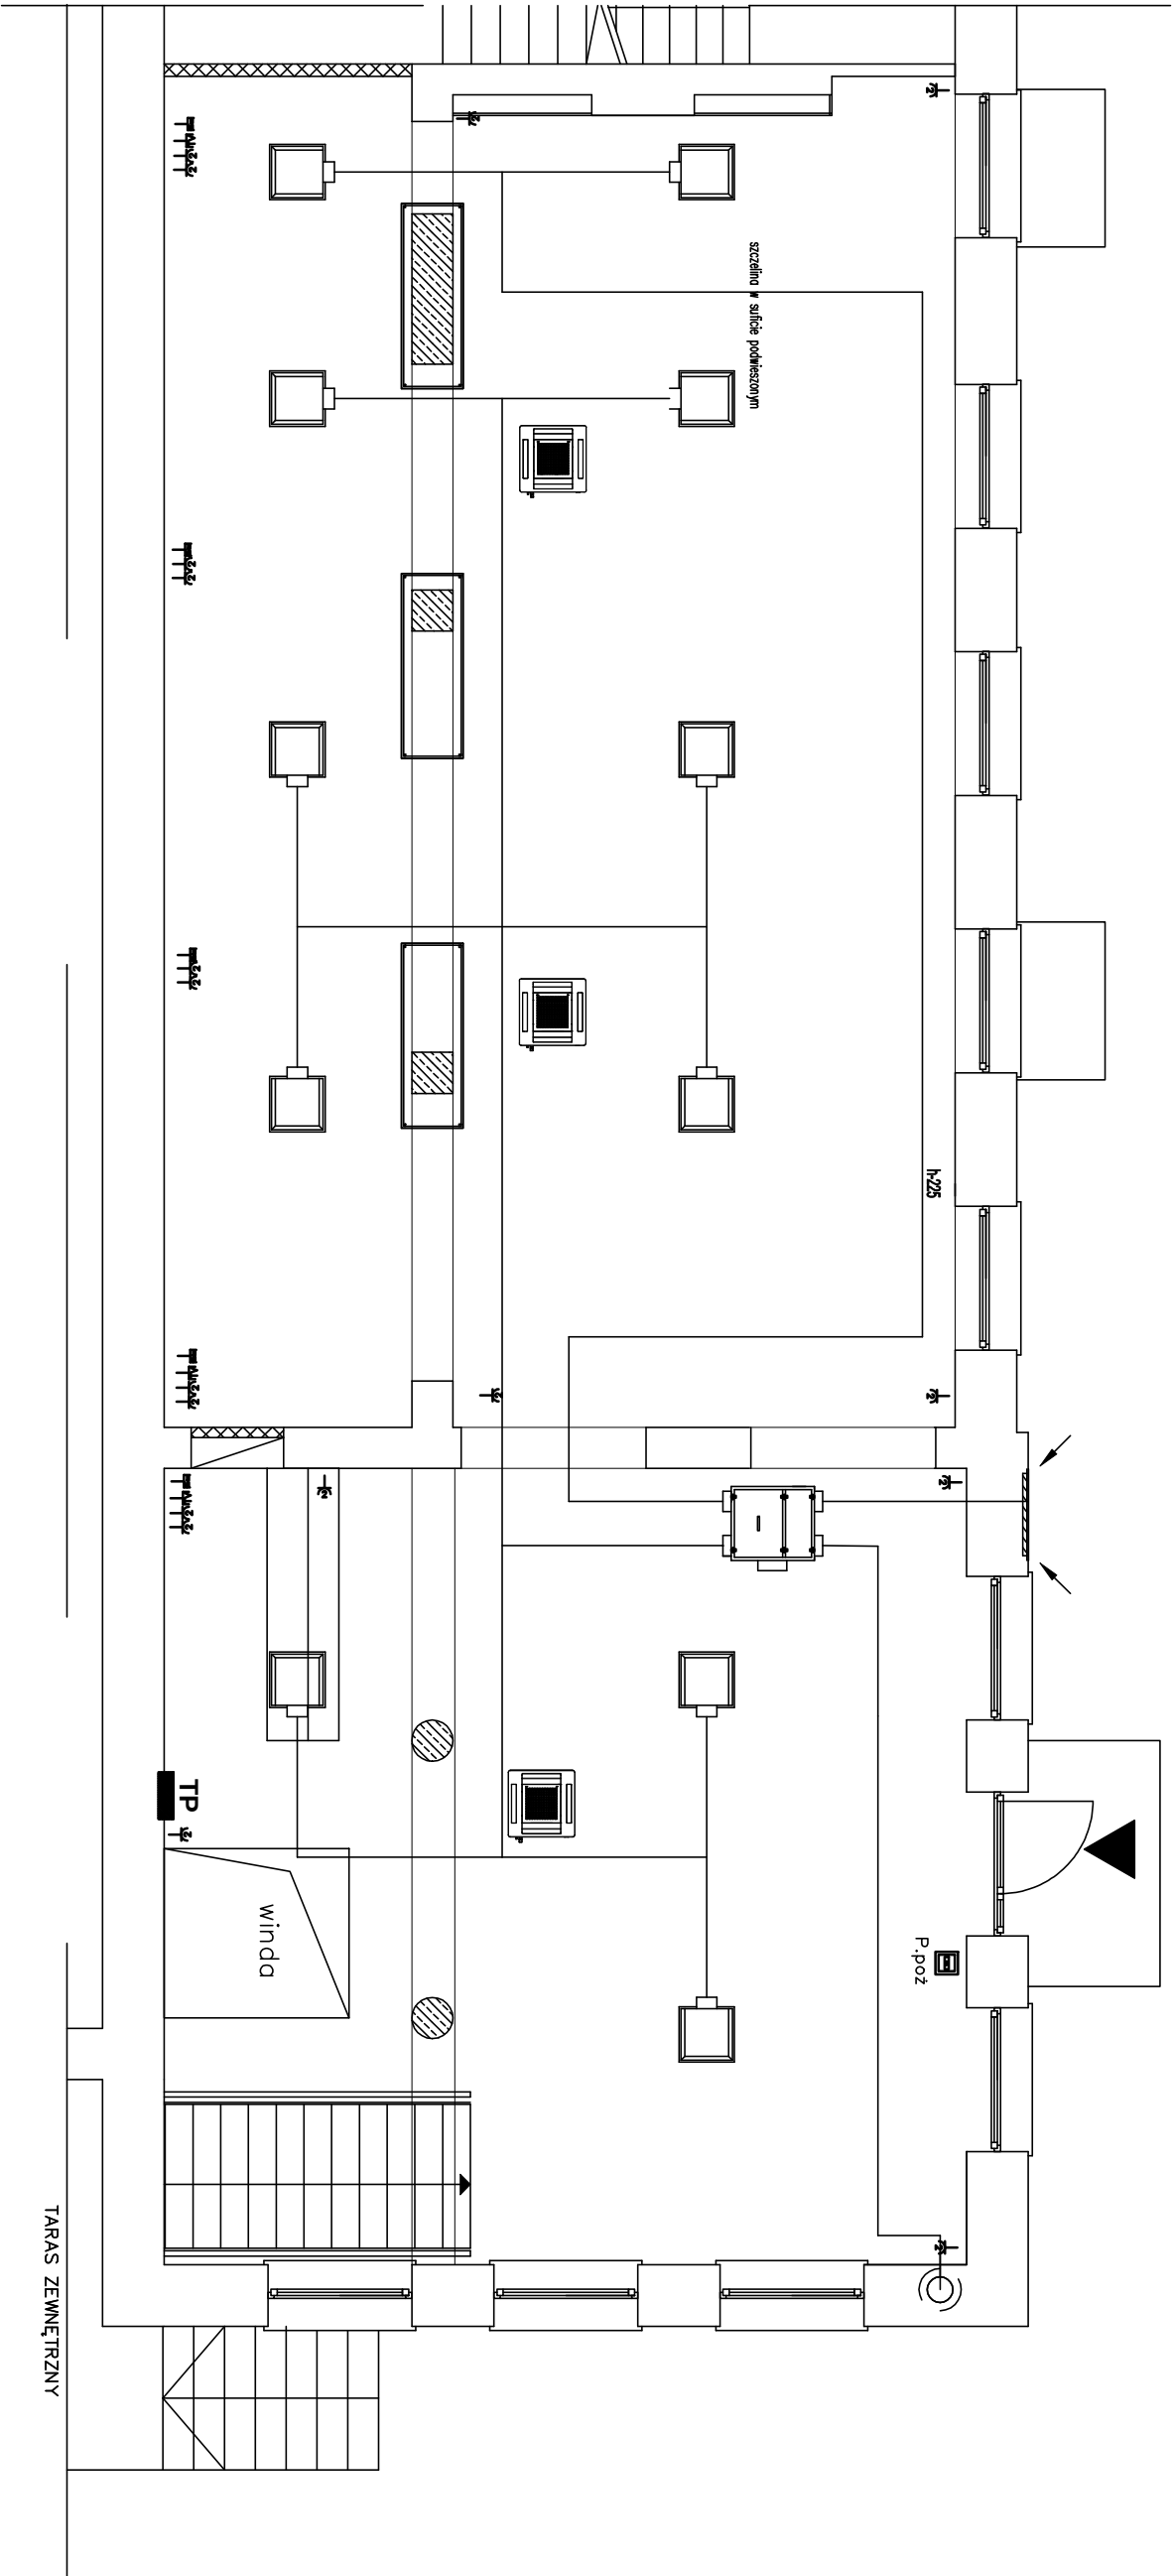

Ochrona przeciwporażeniowa
samoczynne wyłączenie zasilania

INSTALACJE W UKŁADZIE TN-S

adres inwestycji: Sokołów Podl. ul. Wolności 27	nr rys. E09
inwestor: Miasto Sokołów Podlaski ul. Wolności 21 08-300 Sokołów Podl.	
temat opracowania: PROJEKT PRZEBUDOWY I MODERNIZACJI SOKOŁOWSKIEGO OŚRODKA KULTURY W ZAKRESIE POMIESZCZEŃ USŁUGOWYCH ZWIĄZANYCH Z CZĘŚCIĄ MUZEALNĄ tytuł rysunku: INSTALACJE ELEKTRYCZNE PARTER EKSPONOWANIE MUZEUM - GNAZDA	składa rys. I:75
projektant: mgr inż. Jacek Kalicki upr.proj. GP7342/36/98 GP7342/155/137/94	branża ELEKTR.
miejsce i data opracowania: Węgrów, wrzesień 2013r.	