


TABLICA TB (cz. I)

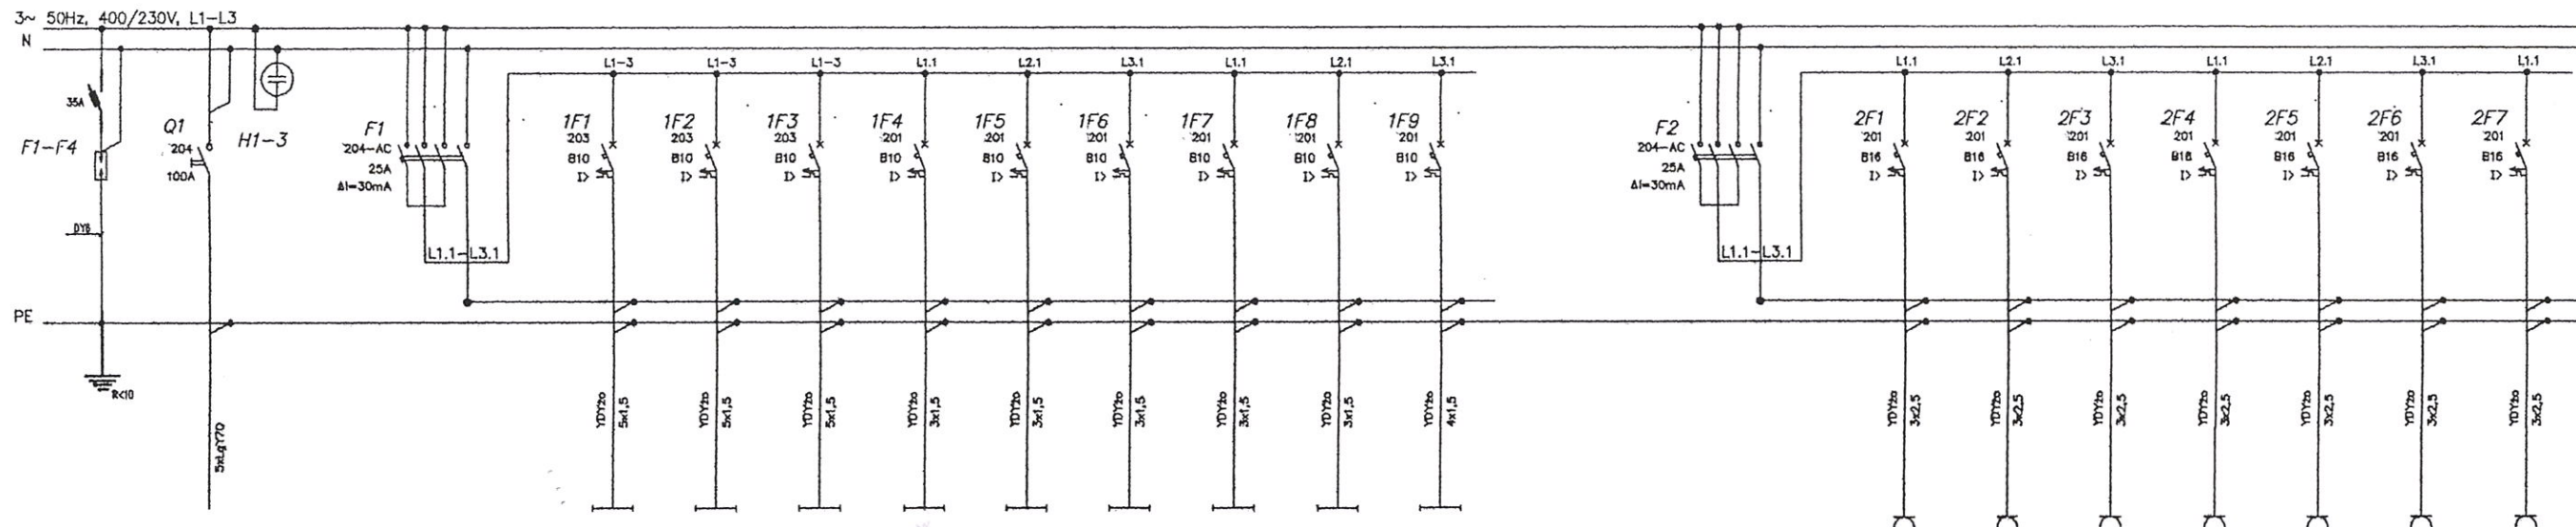

Nr obwodu	1	2	3	4	5	6	7	8	9	10	
Nazwa obwodu	Zasilanie z RG	Zabezpieczenie różnicowo-prądowe	oświetlenie szatni, sali konsumentów I	oświetlenie sali konsumentów II	oświetlenie sceny	oświetlenie baru zaplecza baru	oświetlenie kuchni zmywalni	oświetlenie zaplecza kuchni	oświetlenie łazienek	oświetlenie komunikacja	oświetlenie ewakuacyjne
Moc zainst. [kW]	65,1	5,8	1,0	1,0	1,0	0,5	0,5	0,5	0,5	0,5	0,3

—	6	7	8	6	7	8	8
Zabezpieczenie różnicowo-prądowe	gniazda kuchni ogólne	gniazda baru, zaplecza ogólne	gniazda łazienek	gniazda sali konsumpcji I	gniazda sali konsumpcyjnej II	gniazda sceny	gniazda zaplecza socjalnego
5,5	1,0	0,5	1,0	0,5	0,5	1,0	1,0

ZASILANIE:

$$P_{\text{inst.}} = 65,1 \text{ kW}$$

$$k_z = 0,8$$

$$\cos \varphi = 0,95$$

$$P_s = 65,1 \times 0,8 = 52,1 \text{ kW}$$

$$I_{\text{obl.}} = 79,2 \text{ A}$$

Ochrona przeciwporażeniowa
samoczynne wyłączenie zasilania

UWAGI:

- zapewnić około 20% wolnych pól
- wykonanie IP20
- montaż linii zasilających i lokalizacji wypustów oraz zabezpieczeń dla urządzeń wyposażenia technologii uzgodnić przed wykonaniem z inwestorem

INSTALACJE W UKŁADZIE TN-S

adres inwestycji:	Sokołów Podl. ul. Wolności 27	nr rys.
inwestor:	Miasto Sokołów Podlaski ul. Wolności 21 08-300 Sokołów Podl.	E02
temat opracowania:	PROJEKT PRZEBUDOWY I MODERNIZACJI SOKOŁOWSKIEGO OŚRODKA KULTURY W ZAKRESIE POMIESZCZEŃ USŁGOWYCH ZWIĄZANYCH Z CZĘŚCIĄ MUZEALNĄ	skala rys.
tytuł rysunku:	INSTALACJE ELEKTRYCZNE PARTER TABLICA TB Cz.1	
projektant:	mgr inż. Jacek Kalicki upr.proj. GP7342/36/98 GP7342/155/137/94	branża
		ELEKTR.
miejsce i data opracowania:	Węgrów, wrzesień 2013r.	