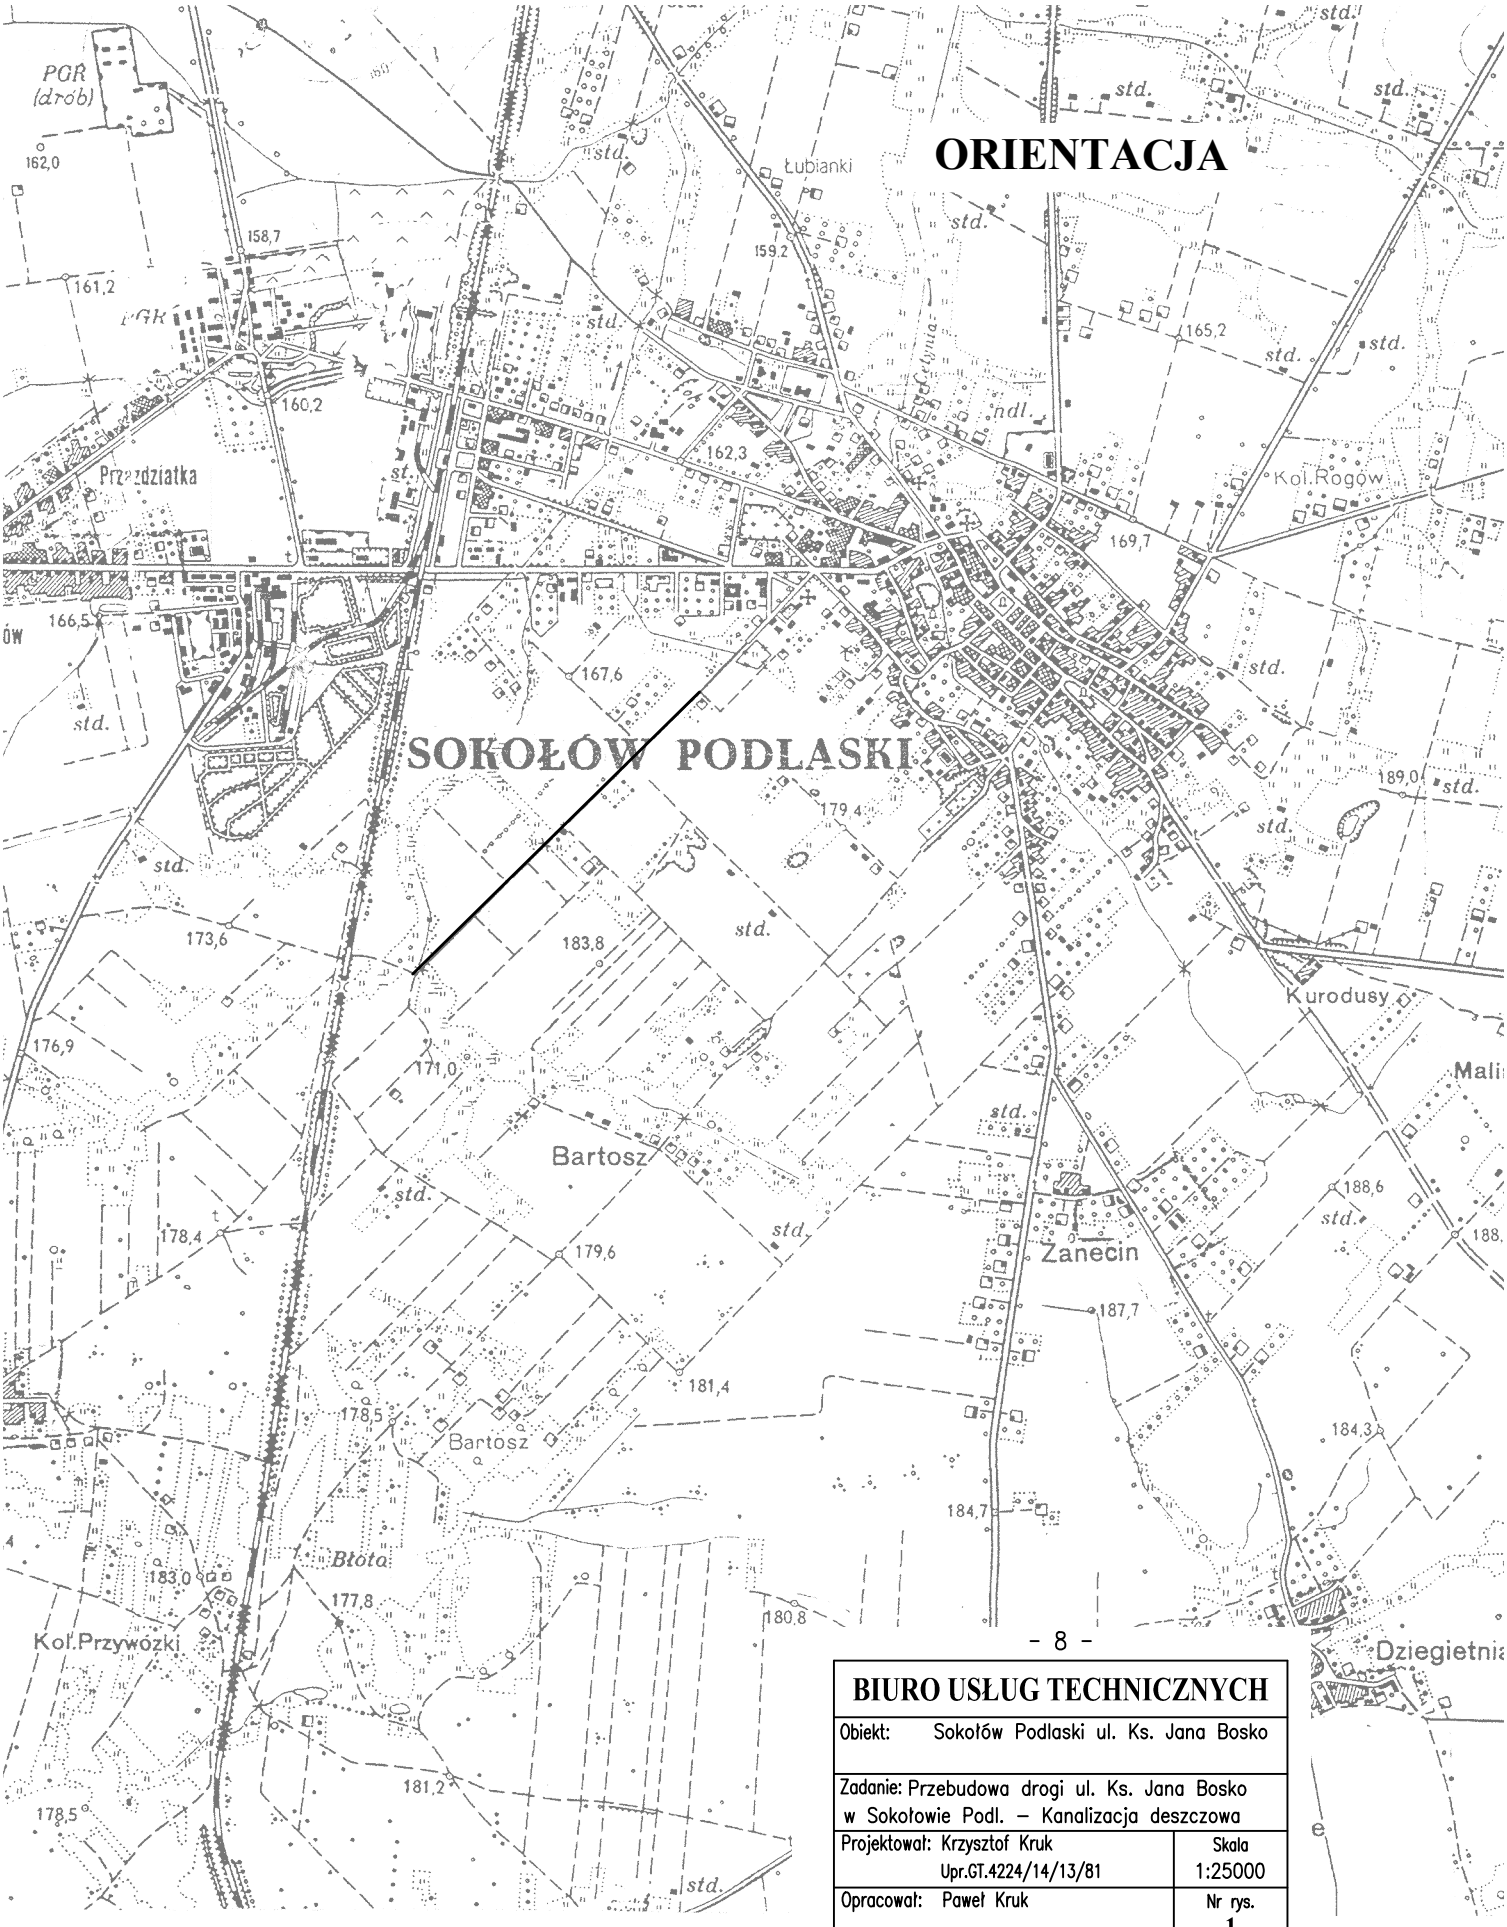


BIURO USŁUG TECHNICZNYCH	
Obiekt: Sokołów Podlaski ul. Ks. Jana Bosko	
Zadanie: Przebudowa drogi ul. Ks. Jana Bosko w Sokołowie Podl. – Kanalizacja deszczowa	
Projektował: Krzysztof Kruk Upr.GT.4224/14/13/81	Skala 1:25000
Opracował: Paweł Kruk	Nr rys. 1