


# Orientacja

skala 1:10 000

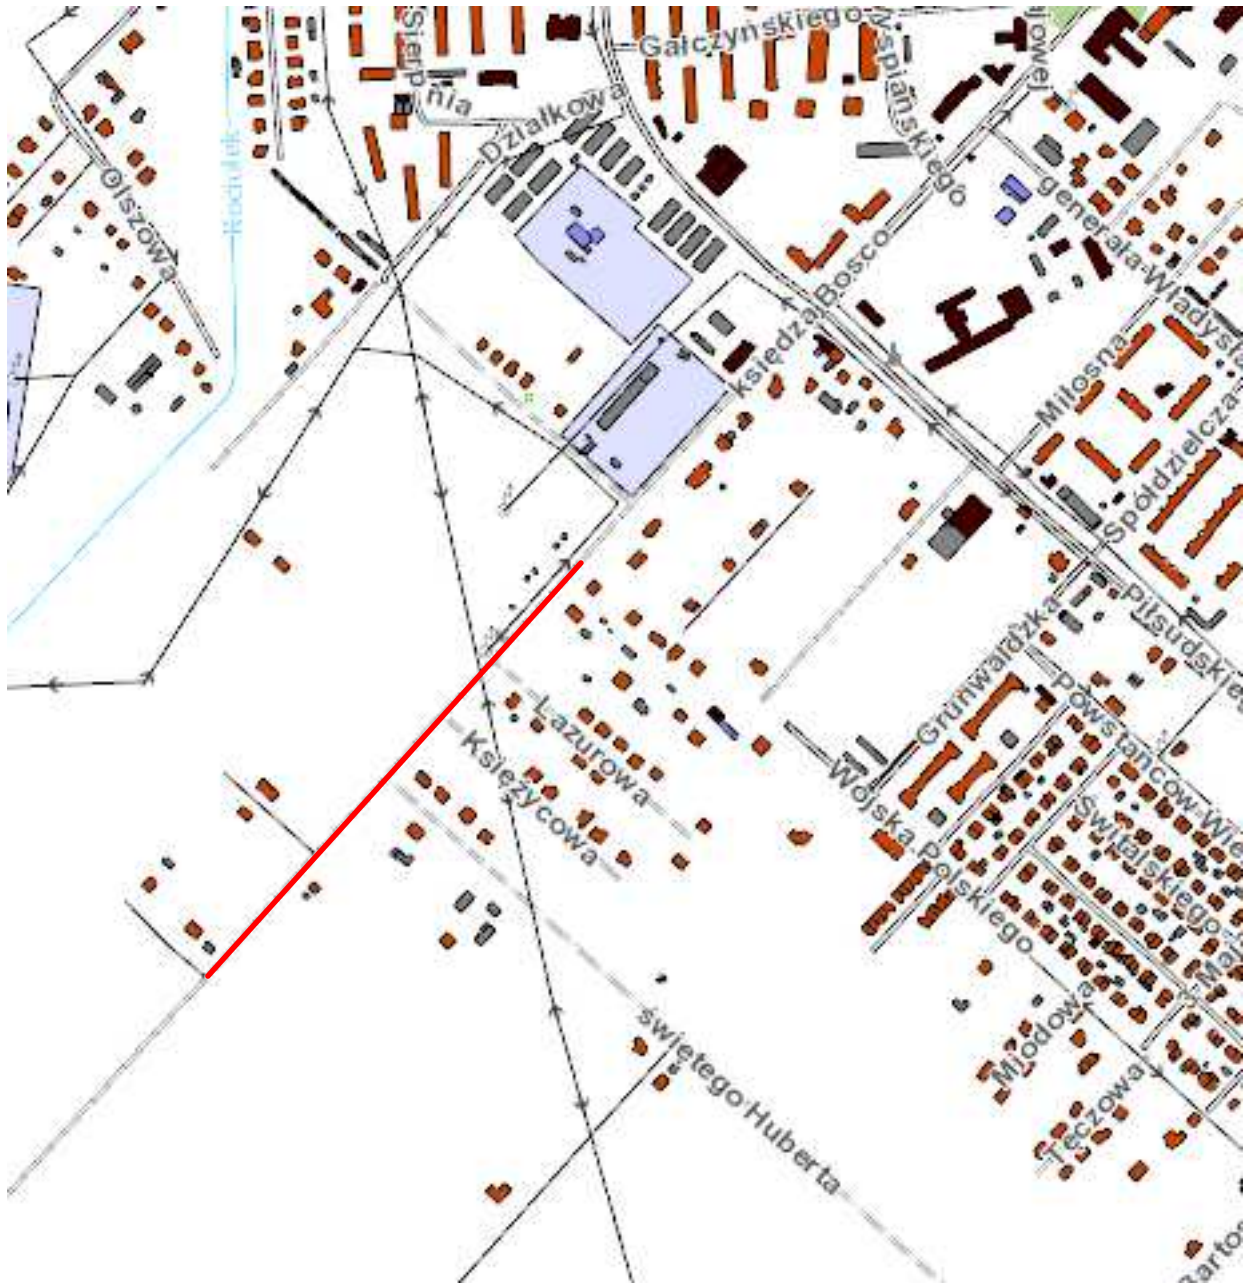

- odcinek robót

|   |                           |
|---|---------------------------|
| Inwestor:<br>MIASTO SOKOŁÓW PODLASKI<br>UL. WOLNOŚCI 21, 08-300 SOKOŁÓW PODLASKI                            |                           |
| Tytuł projektu:<br>PRZEBUDOWA ULICY KS. BOSKO W SOKOŁOWIE PODLASKIM<br>W ZAKRESIE BUDOWY ŚCIEŻEK ROWEROWYCH |                           |
| Tytuł rysunku:<br>Orientacja                                                                                | Rys. 1                    |
| Opracował:<br>Inż. Marek Sadłowski                                                                          | Skala:<br>1:10 000        |
|   | Branża:<br>DROGOWA        |
|   | Data:<br>kwiecień 2017 r. |