




przekrój charakterystyczny na odcinku
od km 0+320,00 do km 0+435,00

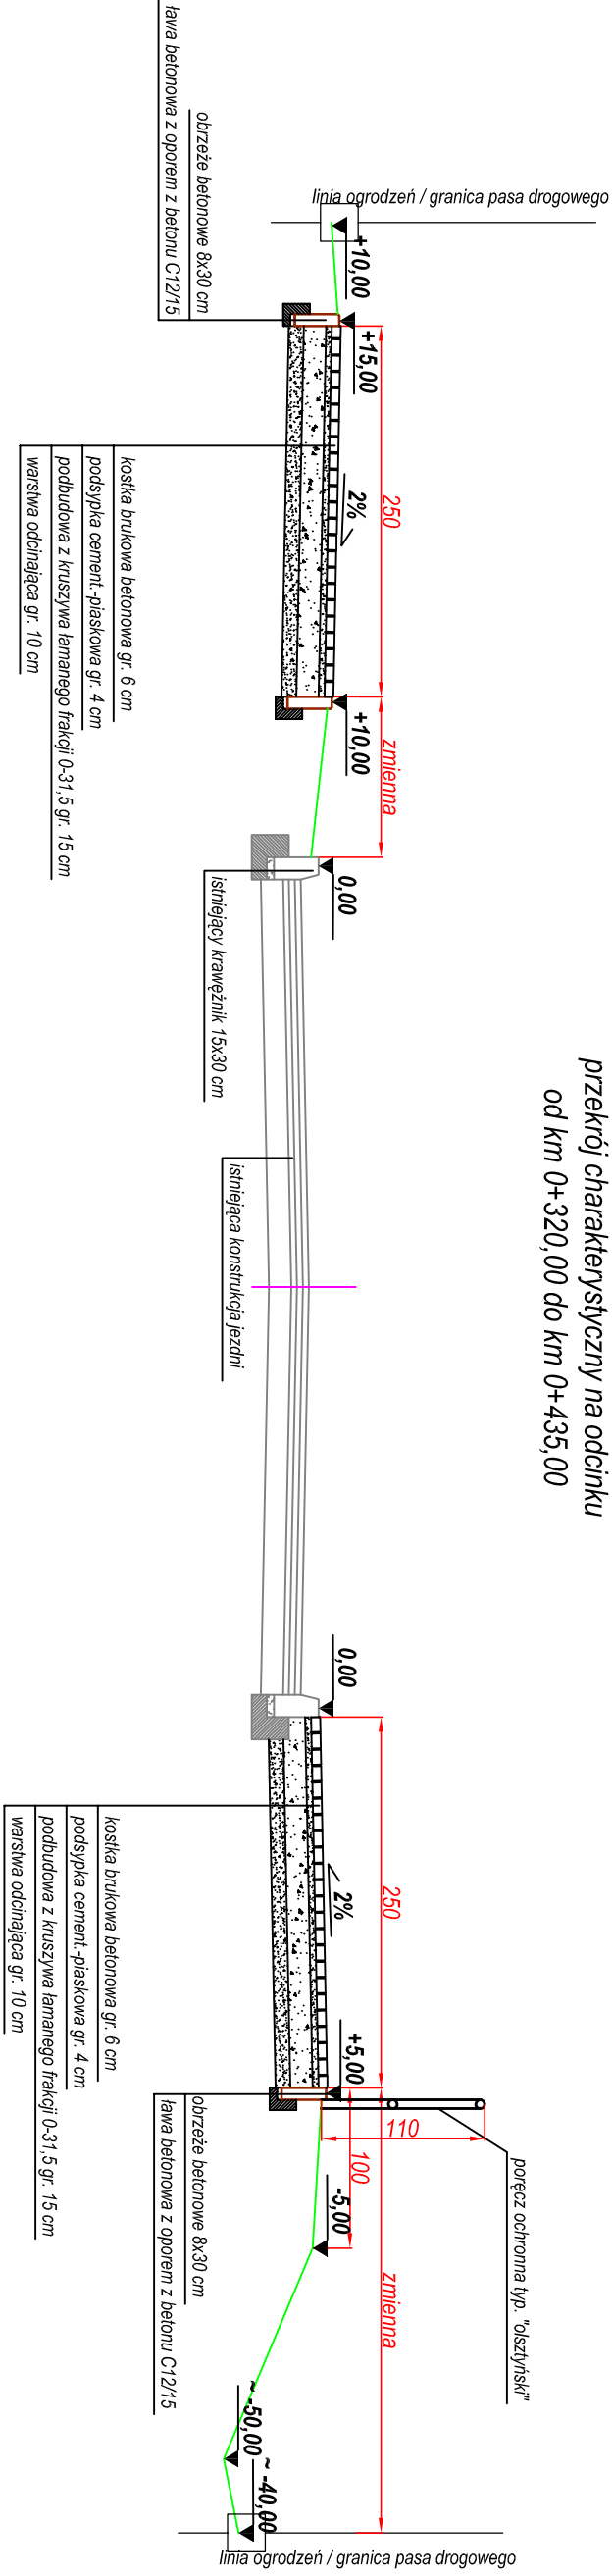


przekrój charakterystyczny na odcinku
od km 0+450,00 do km 0+610,00

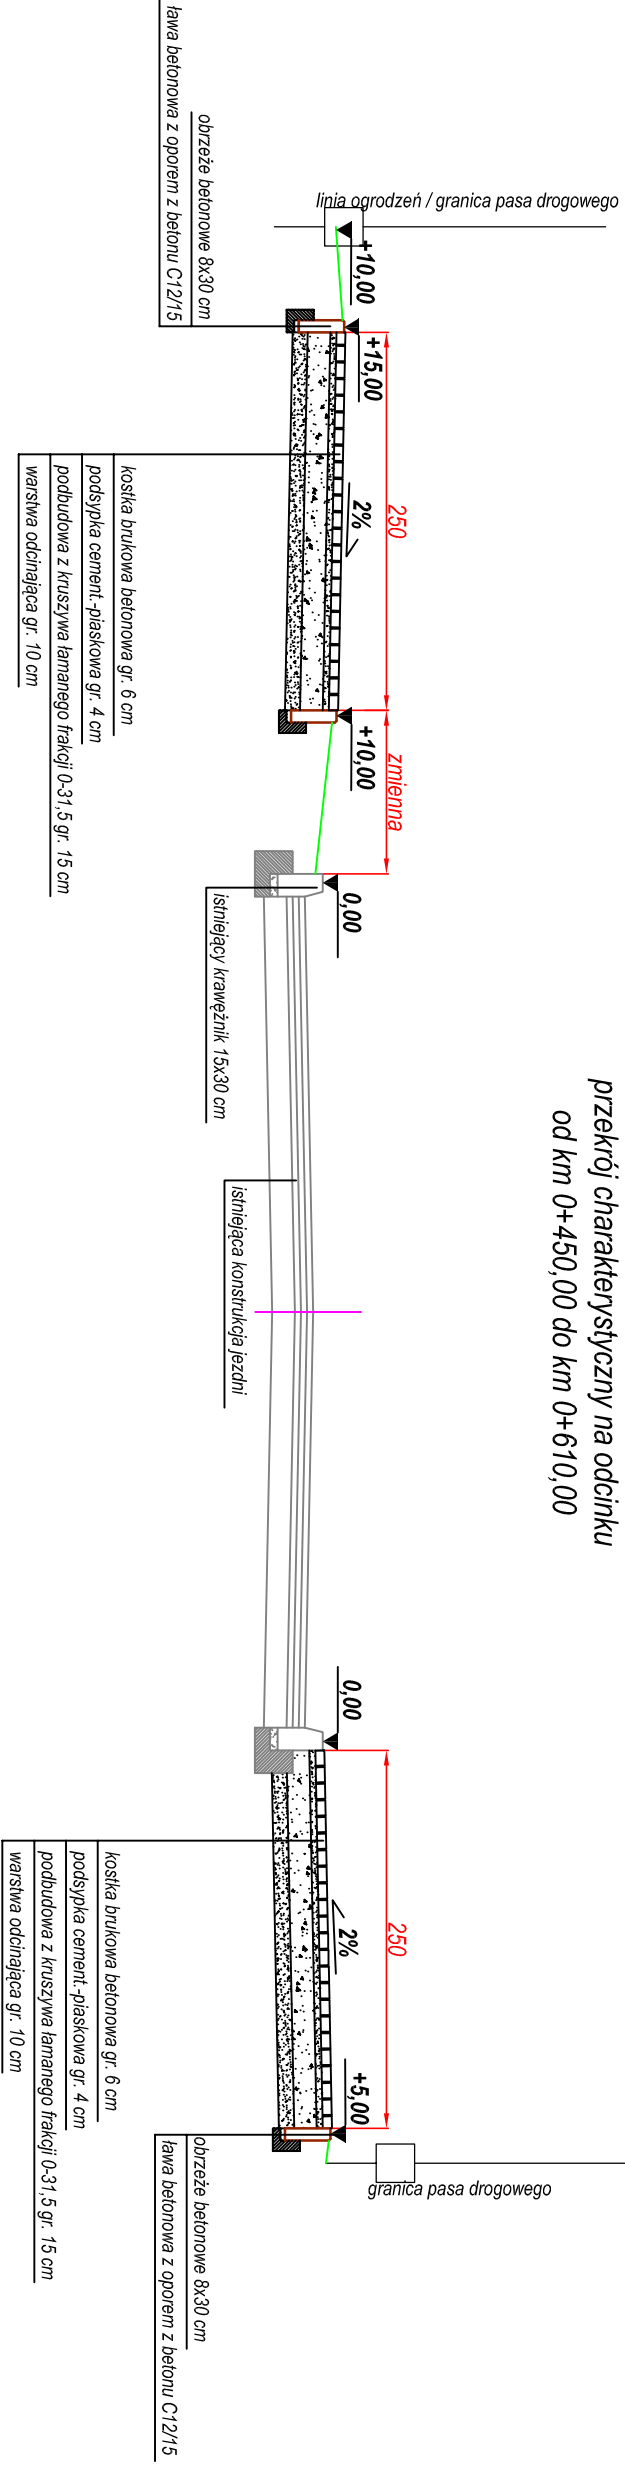

przekrój charakterystyczny na odcinku
od km 0+610,00 do km 0+730,00

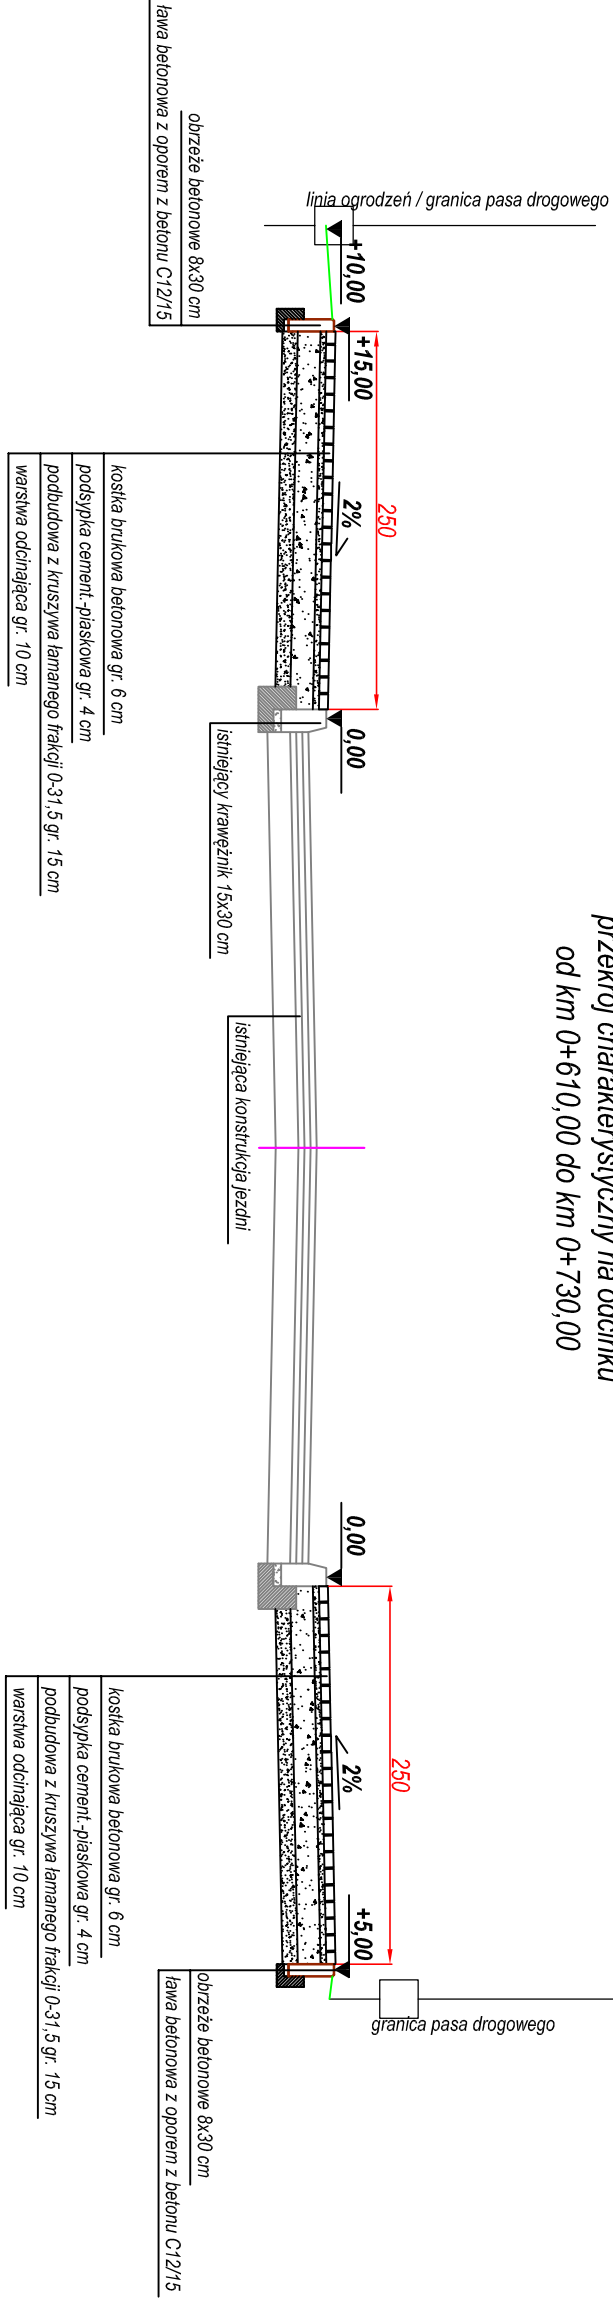

przekrój charakterystyczny na odcinku
od km 0+730,00 do km 0+883,40

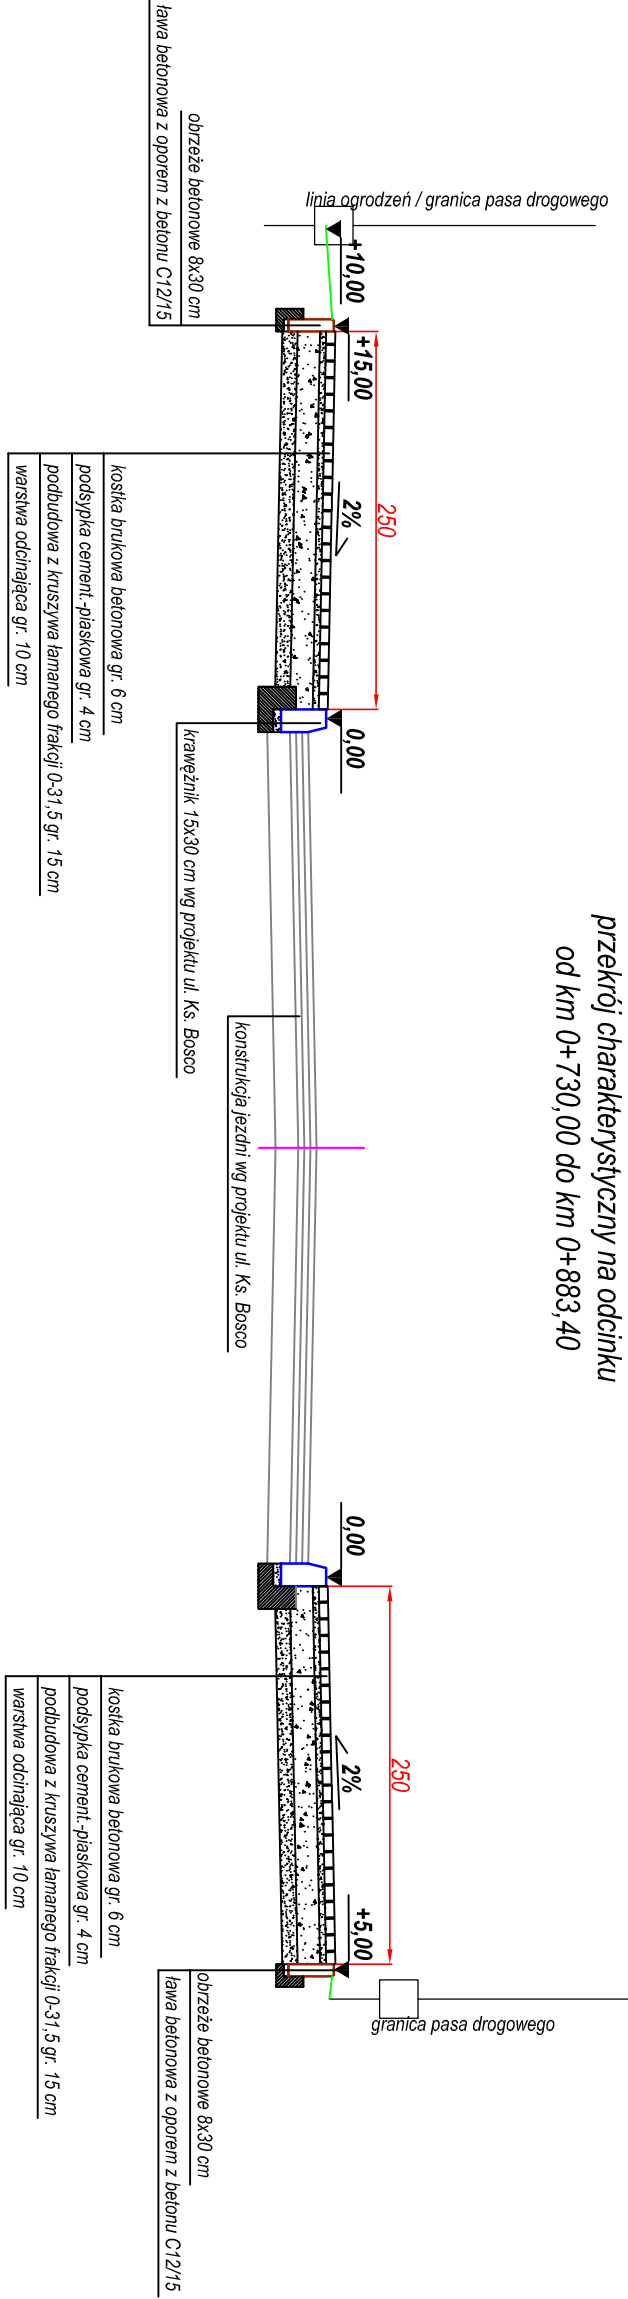

Inwestor: Miasto Sokółów Podlaski			
ul. Wolność 21, 08-300 Sokółów Podlaski			
Tytuł projektu: Przebudowa drogi gminnej - ul. Ks. Bosco w Sokółowie Podlaskim w zakresie budowy ścieżek rowerowych			
Tytuł rysunku: Przekroje charakterystyczne	Rys. 3		
	Skala: 1:50	Data: Drogonia	
Przebudowa drogi gminnej - ul. Ks. Bosco w Sokółowie Podlaskim w zakresie budowy ścieżek rowerowych	Typ: bud. nr 144/2017 DROGOWE w spec. drogoni	Data: Kwiecień 2017 r.	