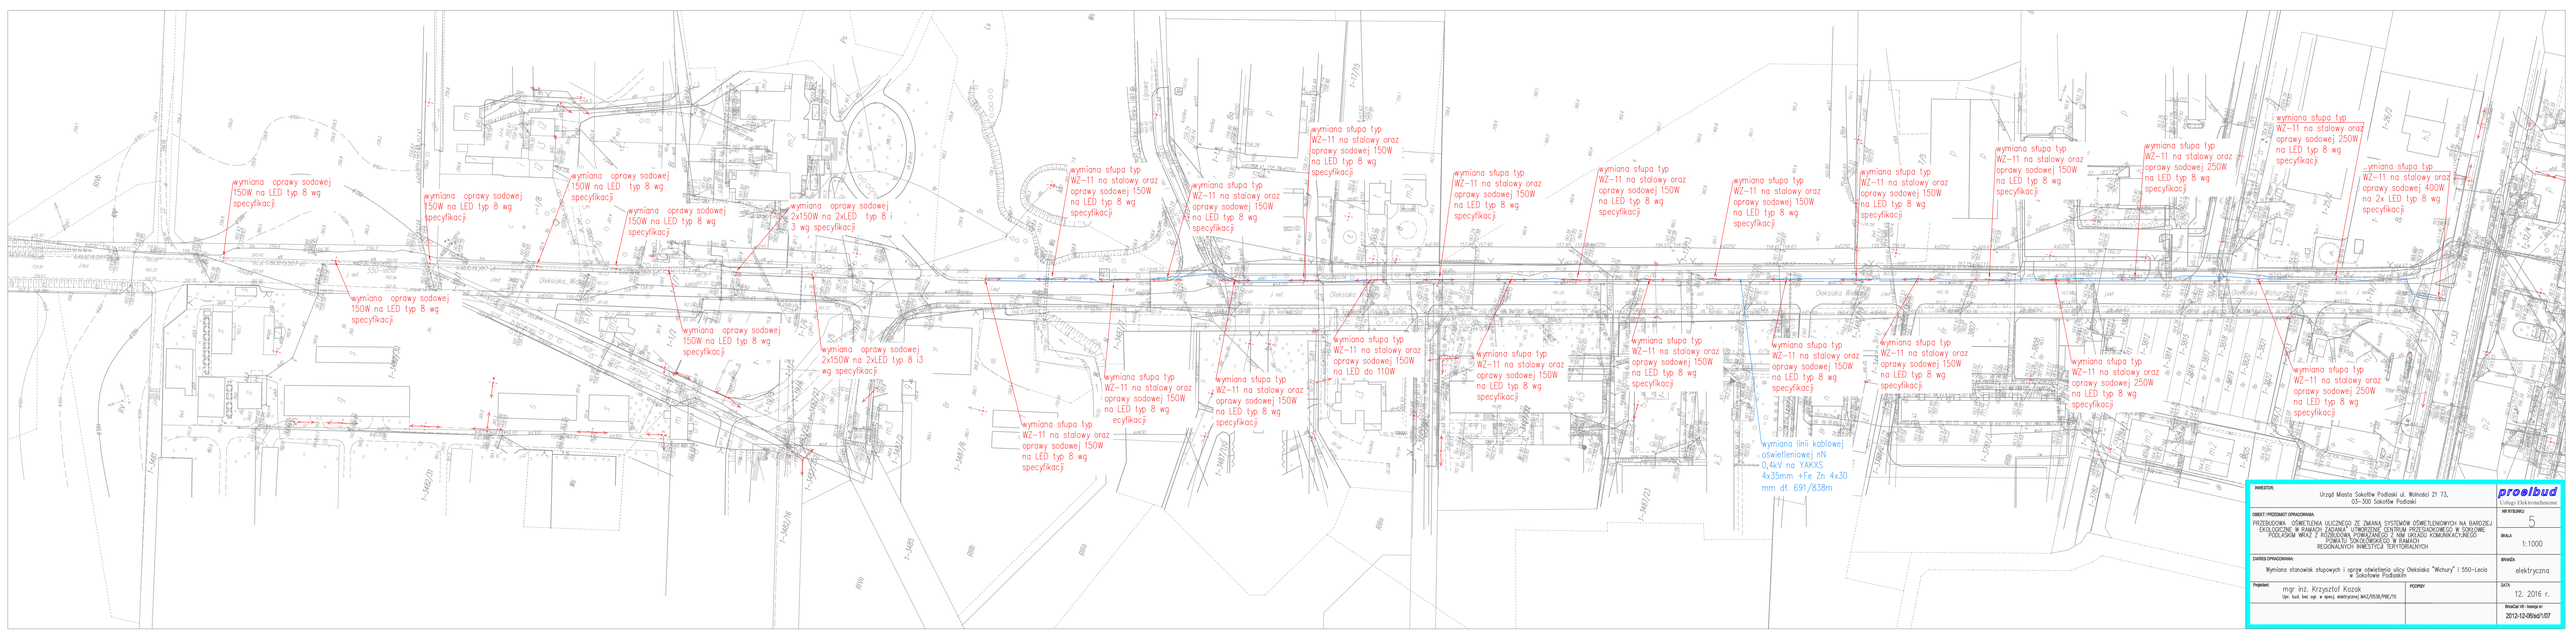


INWESTOR: Urząd Miasta Sokołów Podlaski ul. Wolności 21 73, 03-300 Sokołów Podlaski	proelbud Usługi Elektrotechniczne
OBIEKT / PRZEDMIOT OPRACOWANIA: PRZEBUDOWA OŚWIETLENIA ULICZNEGO ZE ZMIANĄ SYSTEMÓW OŚWIETLENIOWYCH NA BARDZIEJ EKOLOGICZNE W RAMACH ZADANIA "UTWORZENIE CENTRUM PRZESIADKOWEGO W SOKOŁOWIE PODLASKIM WRAZ Z INFRASTRUKTURĄ TOWARZYSZĄCEGO Z NIM UKŁADU KOMUNIKACYJNEGO POWIATU SOKOŁOWSKIEGO W RAMACH REGIONALNYCH INWESTYCJI TERYTORIALNYCH	NR RYSUNKU: 5 SKALA: 1:1000
ZAKRES OPRACOWANIA: Wymiana stanowisk słupowych i opraw oświetlenia ulicy Oleksiaka "Wichury" i 550-Lecia w Sokołowie Podlaskim	BRANŻA: elektryczna
Projektant: mgr inż. Krzysztof Kozak (spr. bud. bez ogr. w zakr. elektryczne) WKZ/0538/PWE/15	PODPIS: DATA: 12. 2016 r.
	Strona/Ilość stron/ Ilość ark: 2012-12-06/bd1/07