


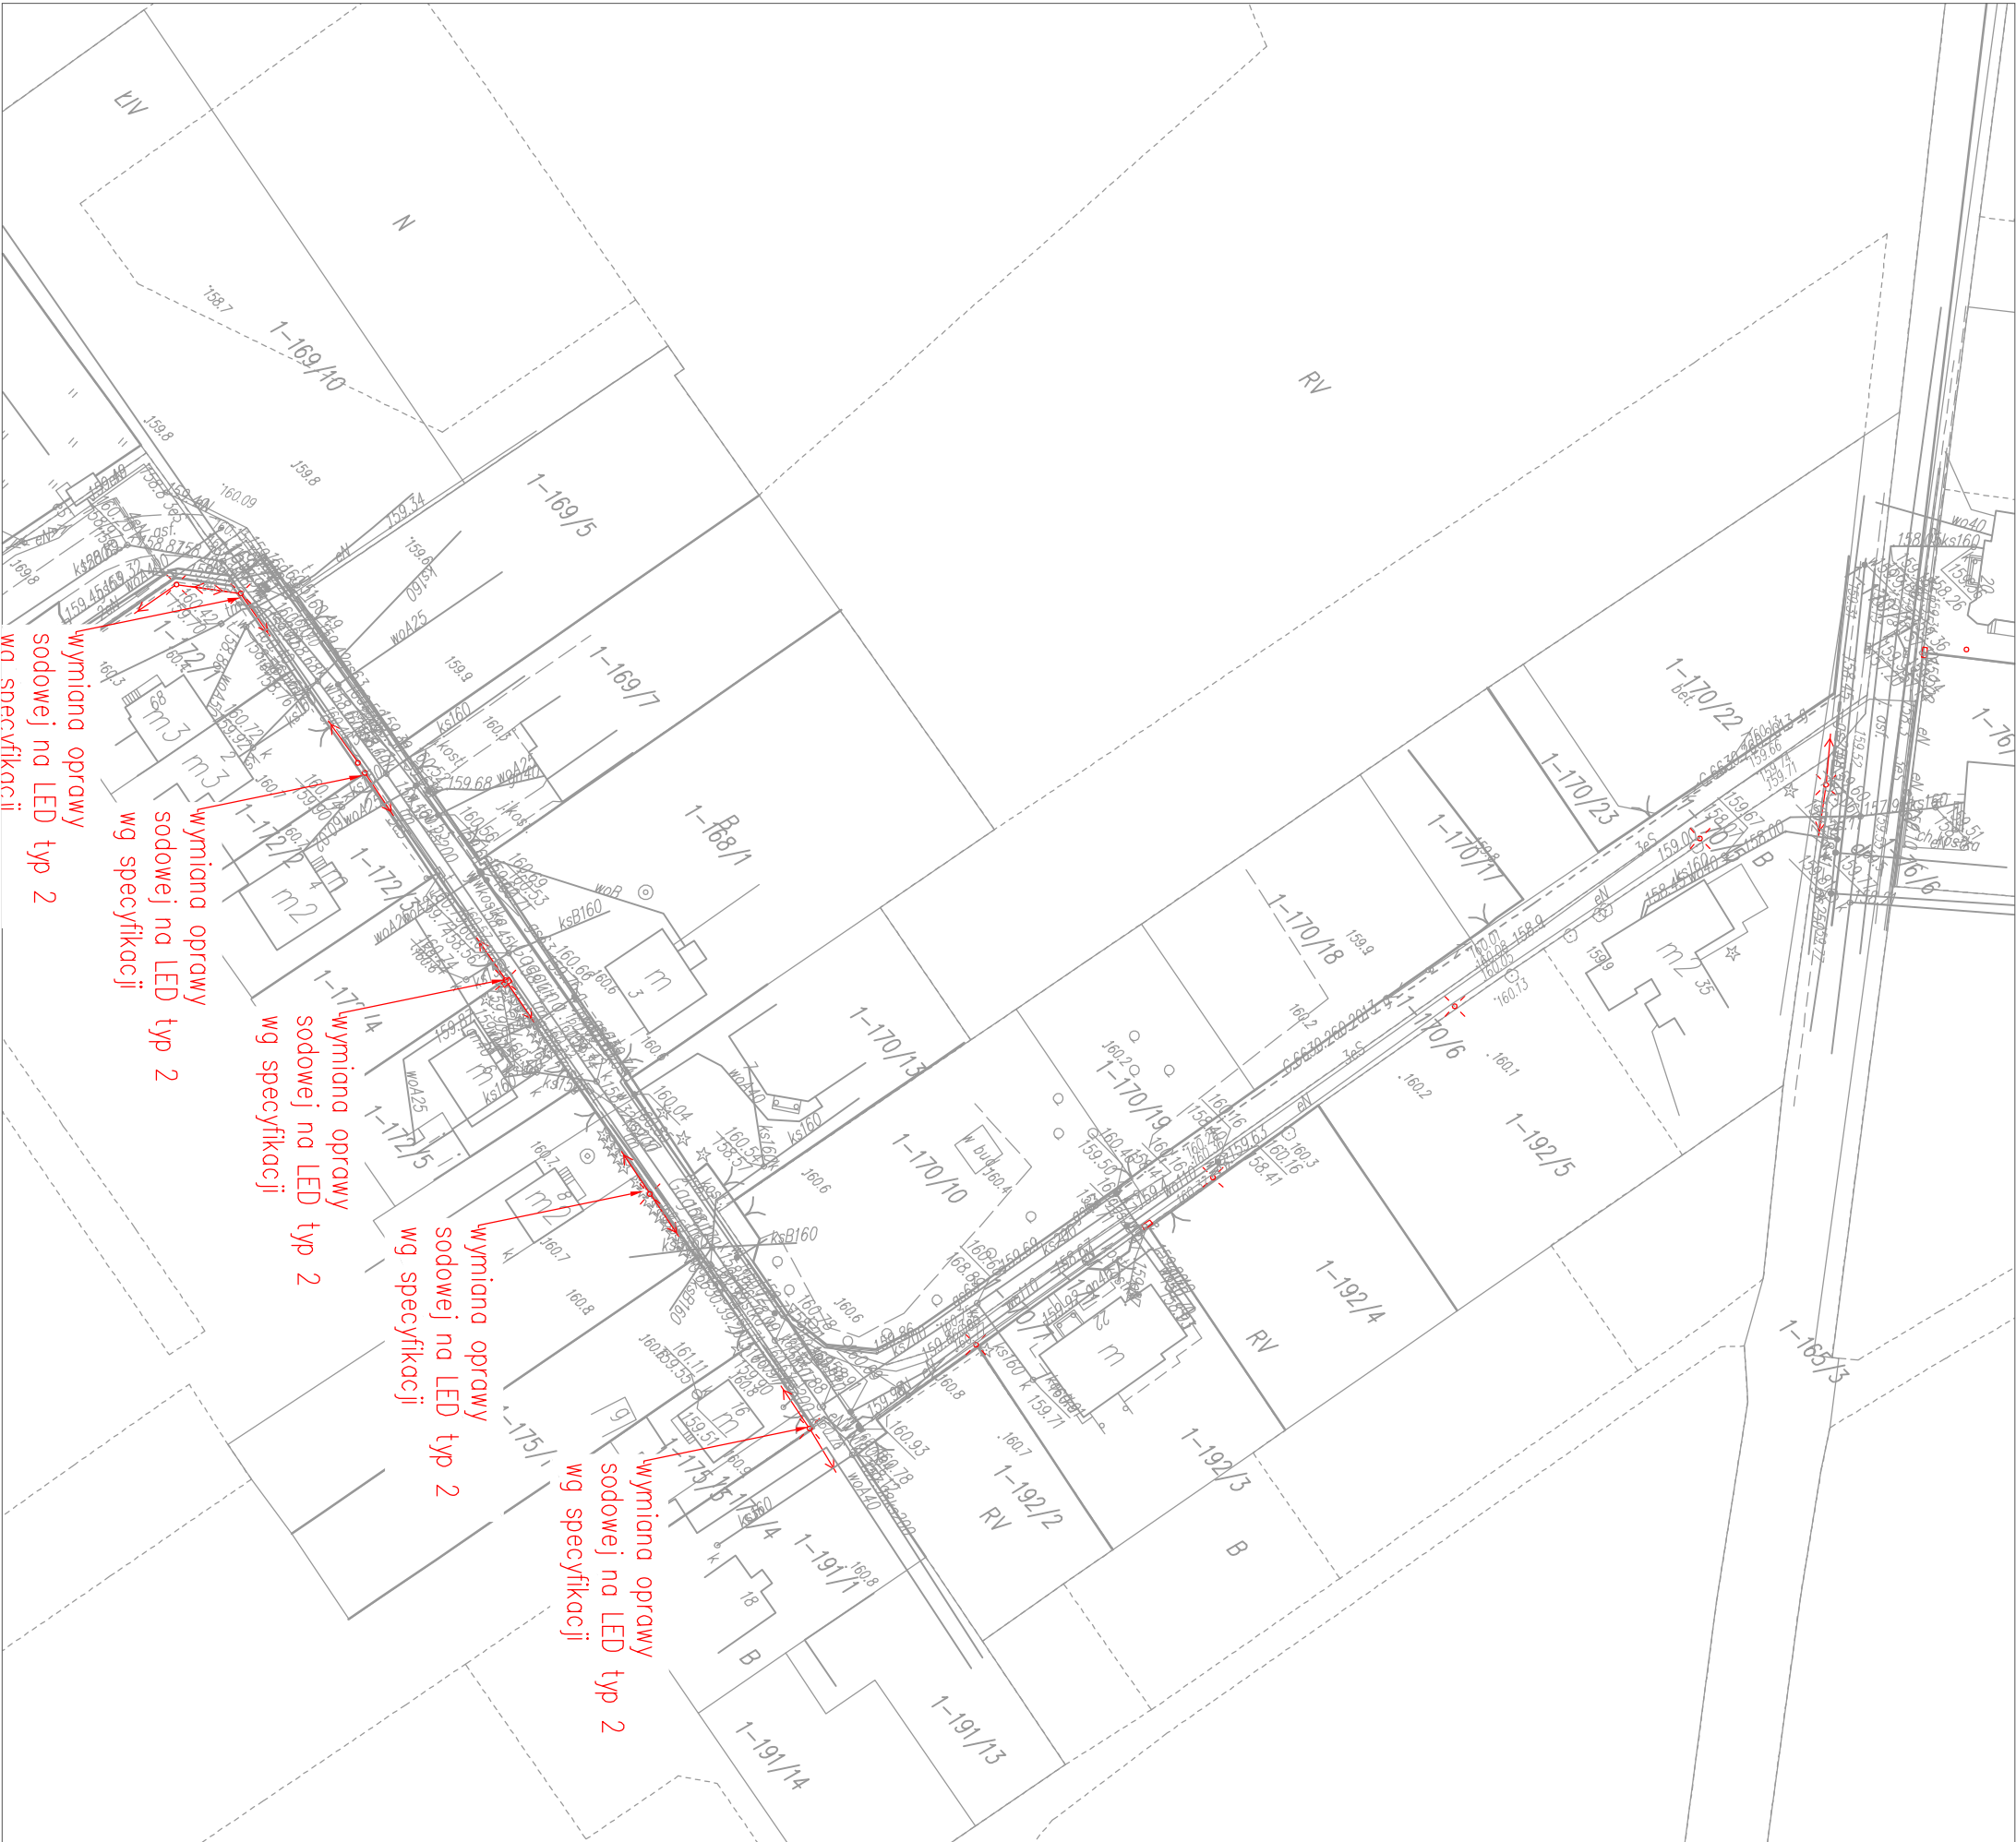

INWESTOR:		Urząd Miasta Sokółów Podlaski, ul. Wolności 21/73, 03-300 Sokółów Podlaski		proelbud Usługi Elektrotechniczne	
OBJEKT / PRZEMÓT OPRACOWANIA:		PRZEBUDOWA OŚWIETLENIA ULICZNEGO ZE ZMIANĄ SYSTEMÓW OŚWIETLENIOWYCH NA BARDZIEJ EKOLOGICZNE W RAMACH ZADANIA "UTWORZENIE CENTRUM PRZESADKOWEGO W SOKÓLWIE PODLASKIM WRAZ Z ROZBUDOWĄ POWIAZANEGO Z NIM UKŁADU KOMUNIKACYJNEGO POWIATU SOKÓŁOWSKIEGO W RAMACH REGIONALNYCH INWESTYCJI TERYTORIALNYCH		SKALA	1:1000
ZAKRES OPRACOWANIA:		Wymiana opraw oświetlenia ulicy Gagarina w Sokółowie Podlaskim		BRANŻA	elektryczna
Projektant		mgr inż. Krzysztof Kozak	Podpis	DATA	12. 2016 r.
		Upr. bud. bez ogr. w specj. elektrycznej MAZ/0538/PBE/15		Błędna 19 - błędna nr.	2012-12-08/sd/1107