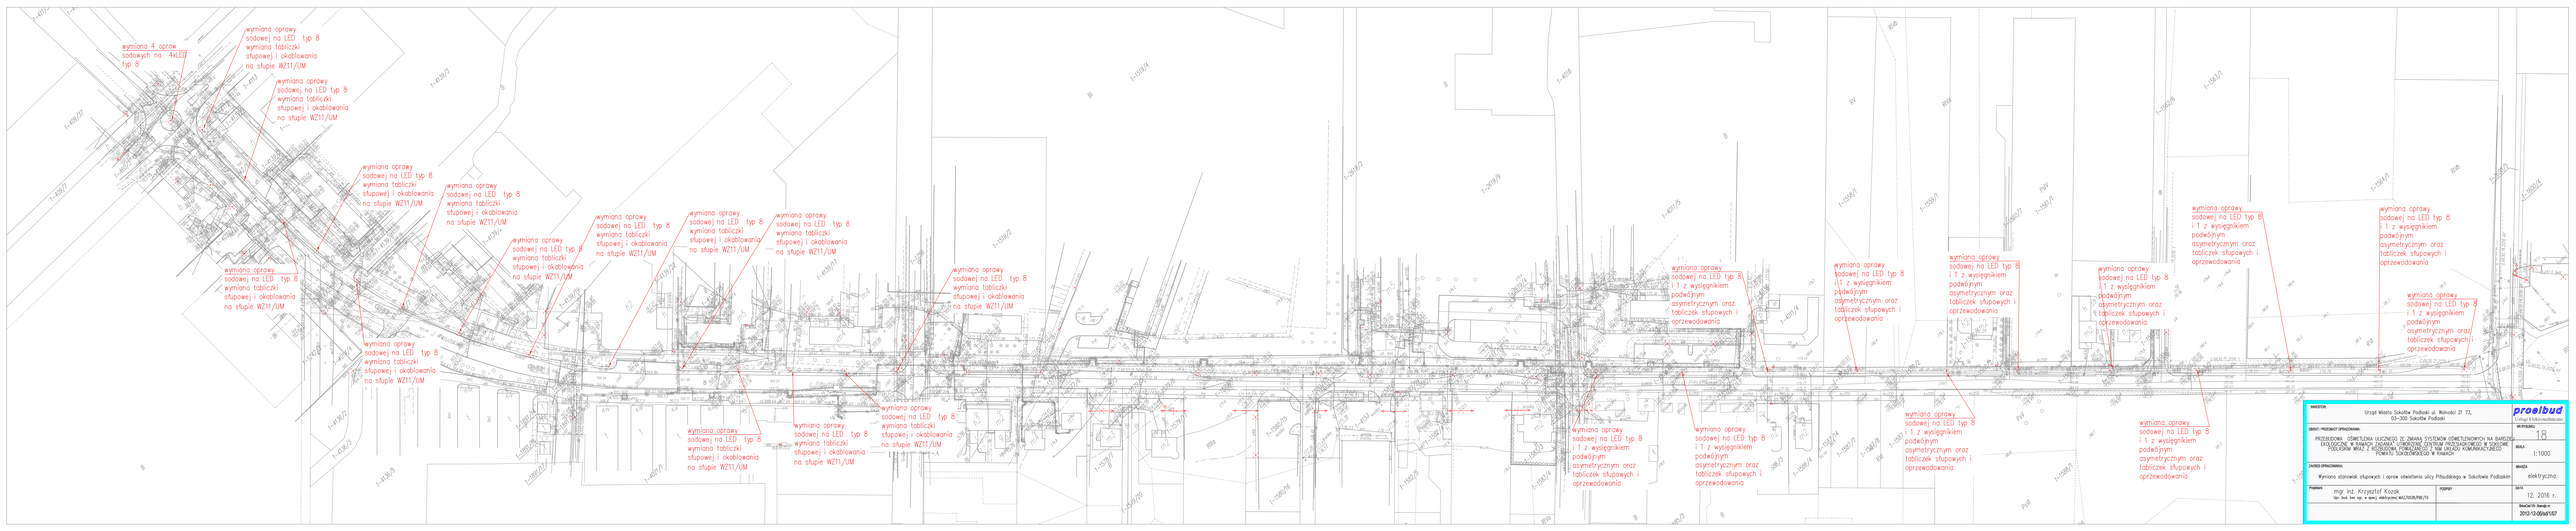

wymiana 4 oprawsodowych na 4xLED typ 8
wymiana oprawsodowej na LED typ 8wymiana tabliczki stupowej i okablowania na stupie WZ11/UM