

**OPIŚ TECHNICZNY WYKONANIA
DOJAZDU DO BOISKA Z
NAWIERZCHNIĄ NATURALNĄ PRZY UL.
LIPOWEJ W SOKOŁOWIE PODLASKIM**

OPIS TECHNICZNY WYKONANIA DOJAZDU DO BOISKA Z NAWIERZCHNIĄ NATURALNĄ PRZY UL. LIPOWEJ W SOKOŁOWIE PODLASKIM

Ze względu na naturalny spadek terenu, na którym zlokalizowany jest stadion miejski, konieczne stało się przeprofilowanie powierzchni boiska do piłki nożnej i otaczającej go bieżni. Prace te wykonane zostały w 2017 r. Po obniżeniu poziomu boiska niezbędne jest obniżenie (dostosowanie) istniejących dojazdów do poziomu boiska. Ich częściowy remont jest wymagany także ze względu na zły stan starej nawierzchni asfaltowej na dościach i dojazdach.

Przebudowa części dojazdu do boiska i obiektów towarzyszących (szatnie dla zawodników, biuro) pozwoli zapewnić dogodny dojazd autokarom z zawodnikami, pojazdom obsługi (w tym pogotowia ratunkowego), ale także umożliwi osobom niepełnosprawnym bezpieczne dojście i dojazd do obiektów stadionu.


Projektuje się Ciągi pieszo – jezdne i o nawierzchni z kostki betonowej.

- warstwa ścieralna z kostki betonowej wibroprasowanej gr. 8 cm
- podsypka piaskowo – cementowa gr. 3cm
- podbudowa z kruszywa łamanego (mieszanka optymalna) stabilizowanego mechanicznie gr.20cm
- warstwa odsączająca z piasku gr.20cm
- grunt rodzimy.

Krawędzie ciągów pieszo – jezdnych oraz parkingów należy wykonać (obramowanie) z krawężników betonowych wibroprasowanych o wym. 15x30x100 cm na podsypce piaskowo – cementowej gr. 5cm i ławie betonowej z oporem B-15 MPa.


Konstrukcja ciągów pieszo – jezdnych oraz parkingów o nawierzchni z kostki betonowej wg rys. nr 9 (branża drogowa).

**PROJEKT ZAGOSPODAROWANIA
TERENÓW SPORTOWYCH
SOKOŁÓW PODLASKI ul. LIPOWA
NAWIERZCHNIE - BRANŻA DROGOWA
1:500**

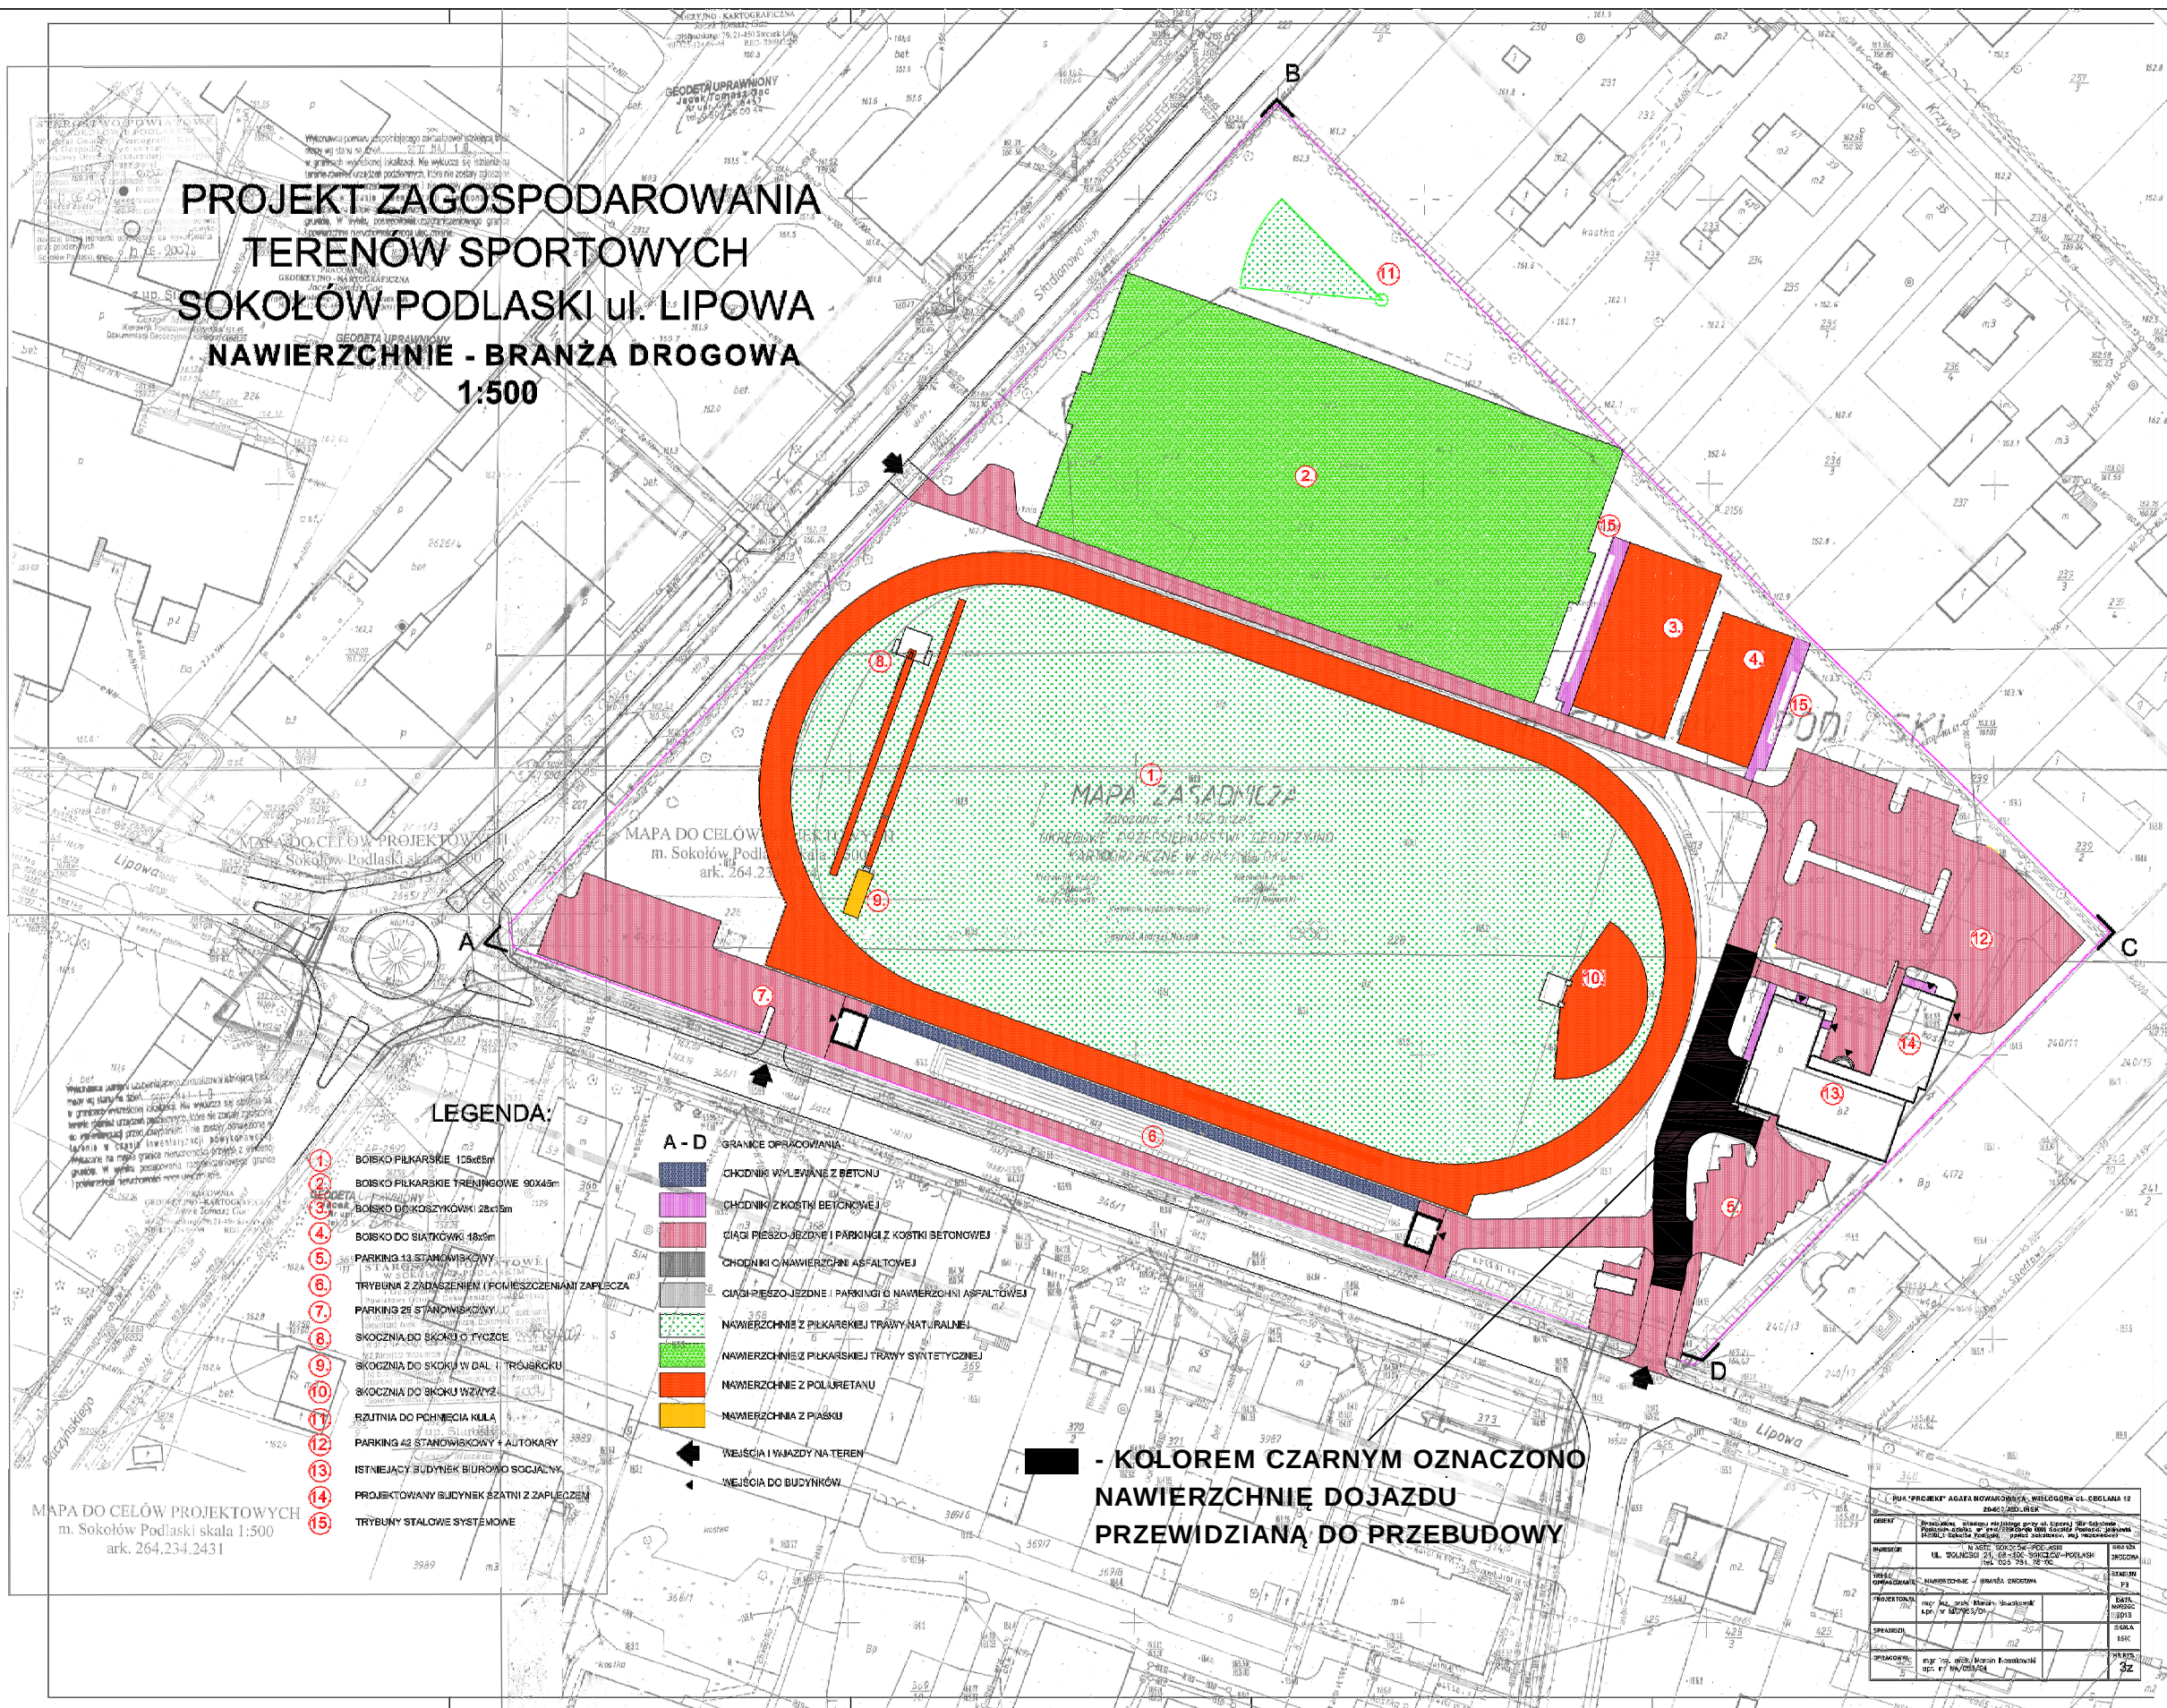


PRZEKROJE CHODNIKÓW, CIĄGÓW PIESZO - JEZDNYCH I PARKINGÓW □ NAWIERZCHNI Z KOSTKI LUB BETONU

PRZEKRÓJ KONSTRUKCYJNY CHODNIKA Z
KOSTKI BETONOWEJ WIBROPRASOWANEJ

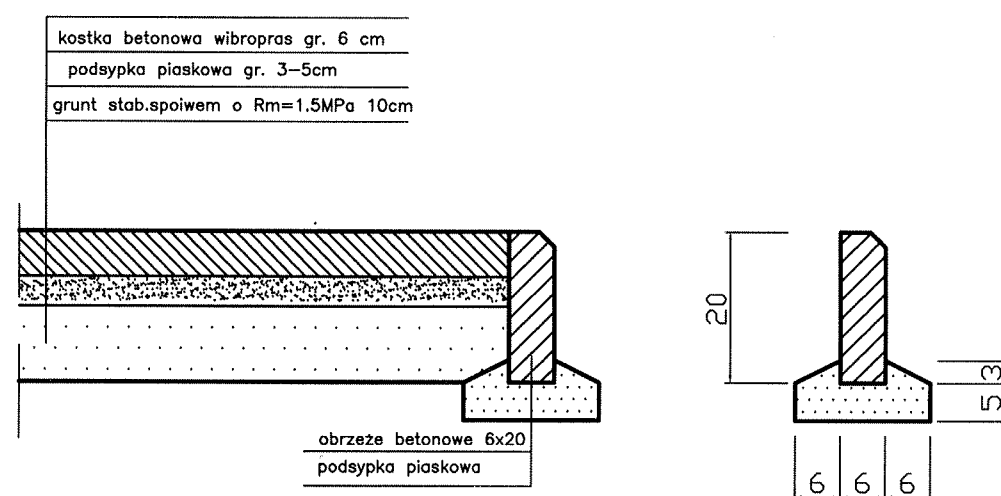


PRZEKRÓJ KONSTRUKCYJNY CHODNIKA Z
BETONU ZATARTEGO NA GŁADKO

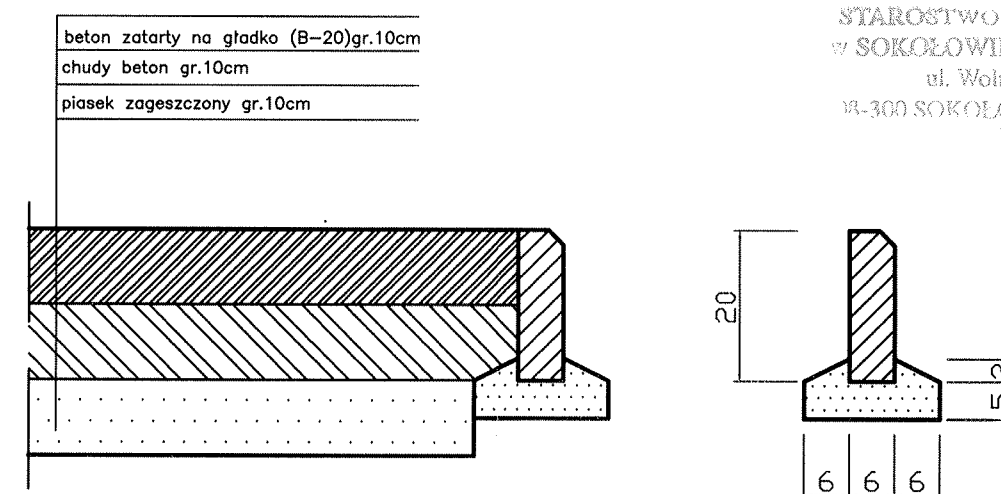

STAROSTWO POWIATOWE
W SOKOŁOWIE PODLASKIM
ul. Wolności 23
18-300 SOKOŁÓW PODLASKI

PRZEKRÓJ KONSTRUKCYJNY CIĄGÓW
PIESZO - JEZDNYCH I PARKINGÓW Z KOSTKI
BETONOWEJ WIBROPRASOWANEJ

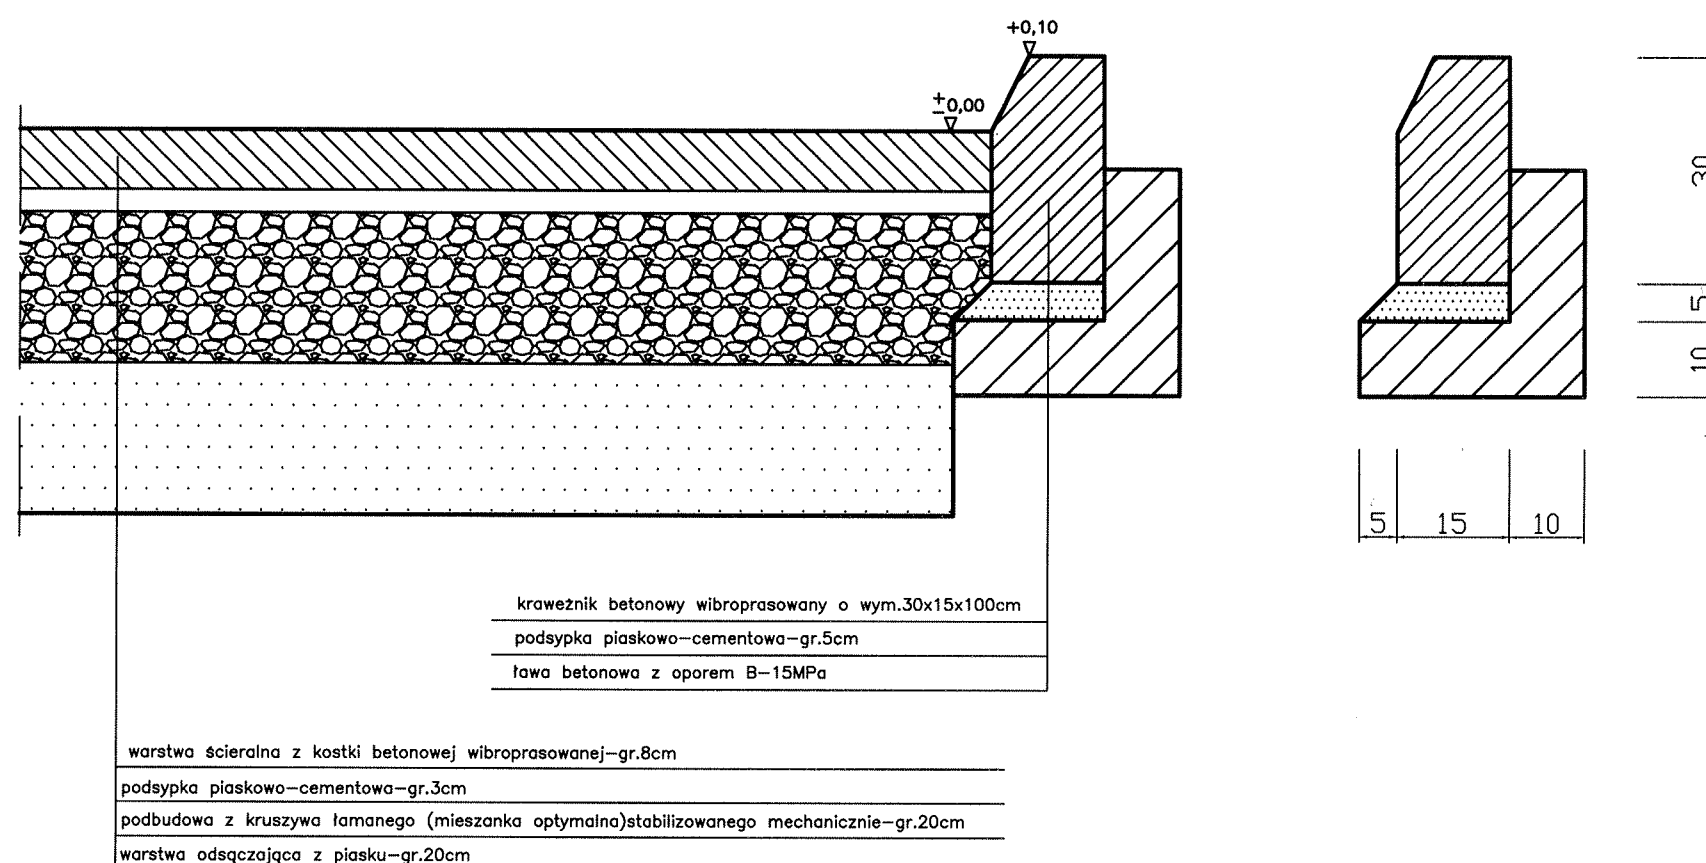

SPRAWDZAJĄCY

Inż. inż. Magdalena Korpala
Uprawnienia budowlane do projektowania
bez ograniczeń w specjalności
konstrukcyjno-inżynierskiej w zakresie dróg
i nawierzchni lotniskowych.
Nr ewid. GP-III-7342/106/94

PUH "PROJEKT" AGATA NOWAKOWSKA, WIELOGÓRA UL. CEGLANA 12 26-660 JEDLIŃSK			
OBIEKT	PROJEKT PRZEBUDOWY STADIONU MIEJSKIEGO PRZY UL. LIPOWEJ 54 08-300 SOKOŁÓW-PODLASKI		
INWESTOR	MIASTO SOKOŁÓW-PODLASKI UL. WOLNOŚCI 21, 08-300 SOKOŁÓW-PODLASKI tel. 025 781 75 00	BRANŻA DROGOWA	
TREŚĆ OPRACOWANIA	PRZEKROJE CHODNIKÓW, CIĄGÓW PIESZO-JEZDNYCH I PARK. O NAW. Z KOSTKI LUB BETONU - BR. DROG.	STADIUM PB	
PROJEKTOWAŁ	mgr inż. Władysław Król upr. nr GP III-7342/142 - w specjalności drogowej	DATA MARZEC 2008	
SPRAWDZIŁ		SKALA 1:10	
OPRACOWAŁ	mgr inż. Michał Łaski	NR RYS. 9	