


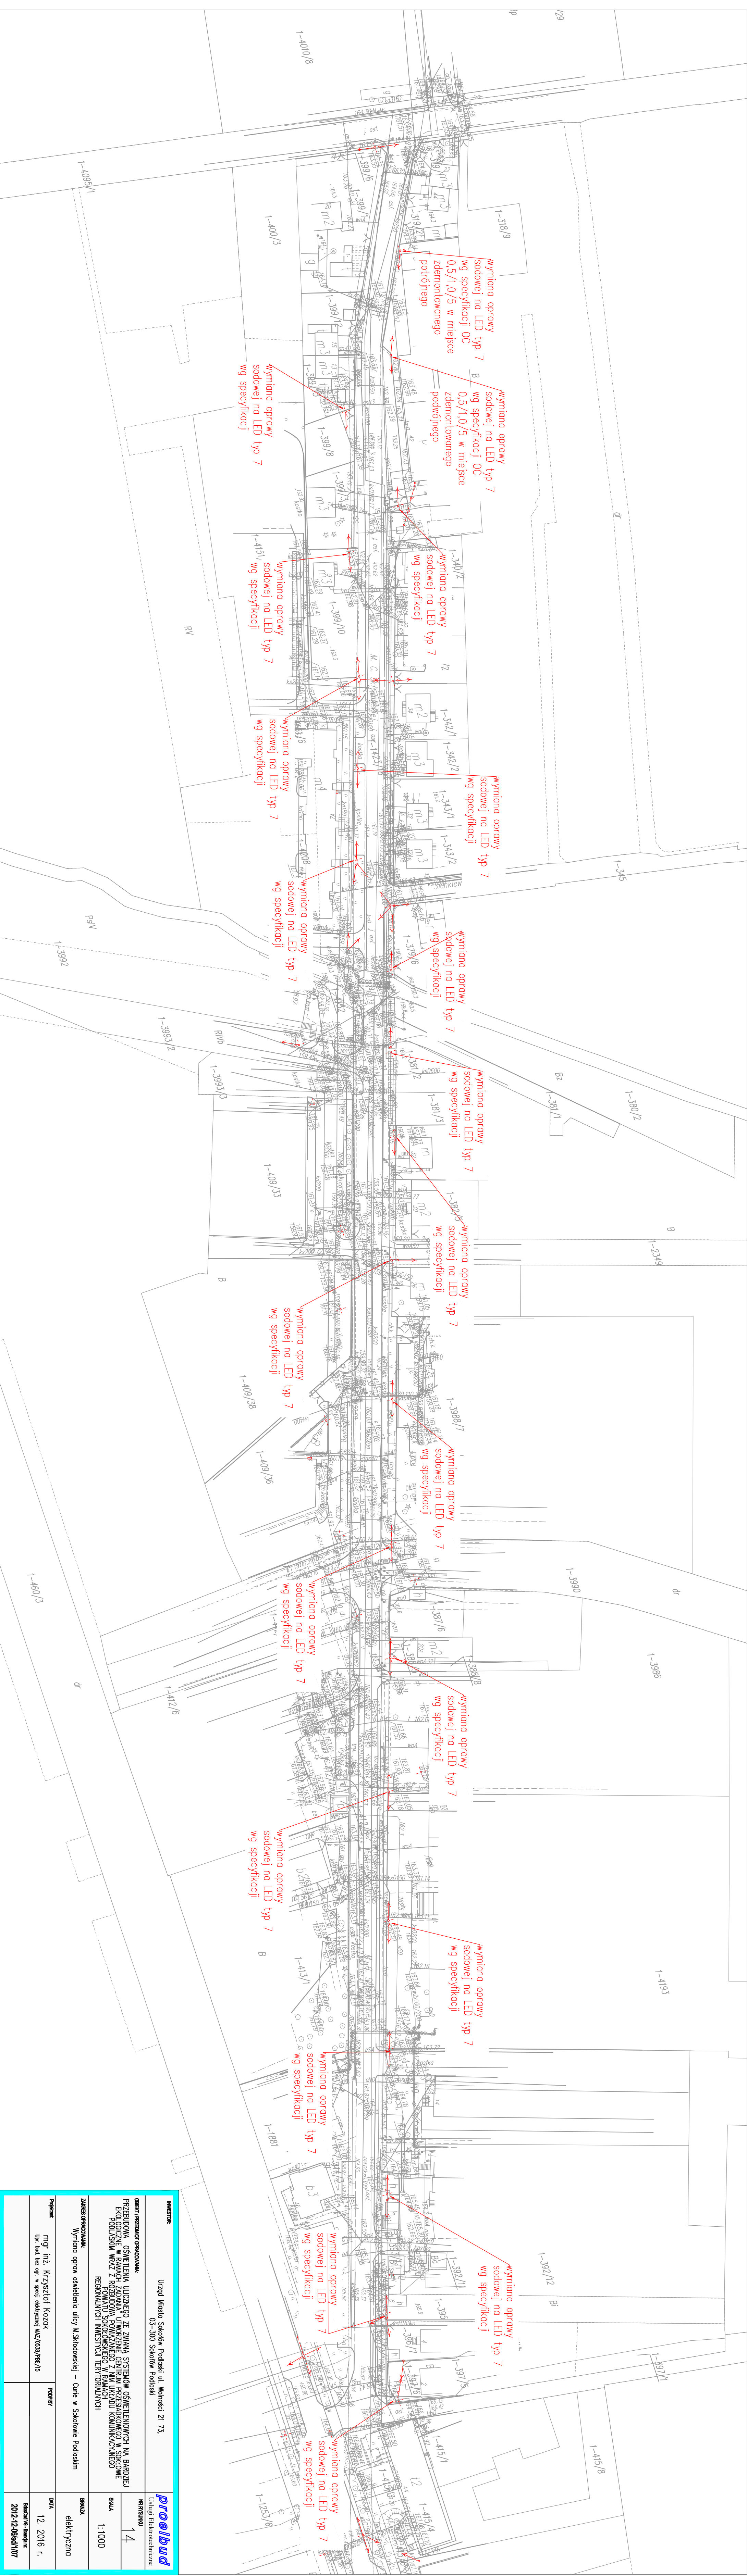

INWESTOR		Urząd Miasta Sokółki, Podlaski ul. Wolności 21 73.		proelbud	
OBJEKT / PRZEMÓW OPRACOWANIE		PRZEBUDOWA OŚWIETLENIA ULICZNEGO ZE ZMIANĄ SYSTEMU OŚWIETLENIOWYCH NA BARDZIEJ EKologiczne W RAMACH ZADANIA "UTWORZENIE CENTRUM PRZESZKODOWEGO W SPOKOJNE POLSKIM WRAZ Z ROZBUDOWĄ POMIAROWEGO Z NIA URZĘDU KOMUNIKACYJNEGO		KRS 14	
ZAKRES OPRACOWANIA		Wymiana opraw oświetlenia ulicy M.Skłodowskiej – Curie w Sokółce Podlaskim		SKALA 1:1000	
Projektant		mgr inż. Krzysztof Kozak		DATA 12. 2016 r.	
Upr. bud. bez opz. w spec. elektrycznej WAZ/RSB/PRE/5				2012-12-08/01/07	