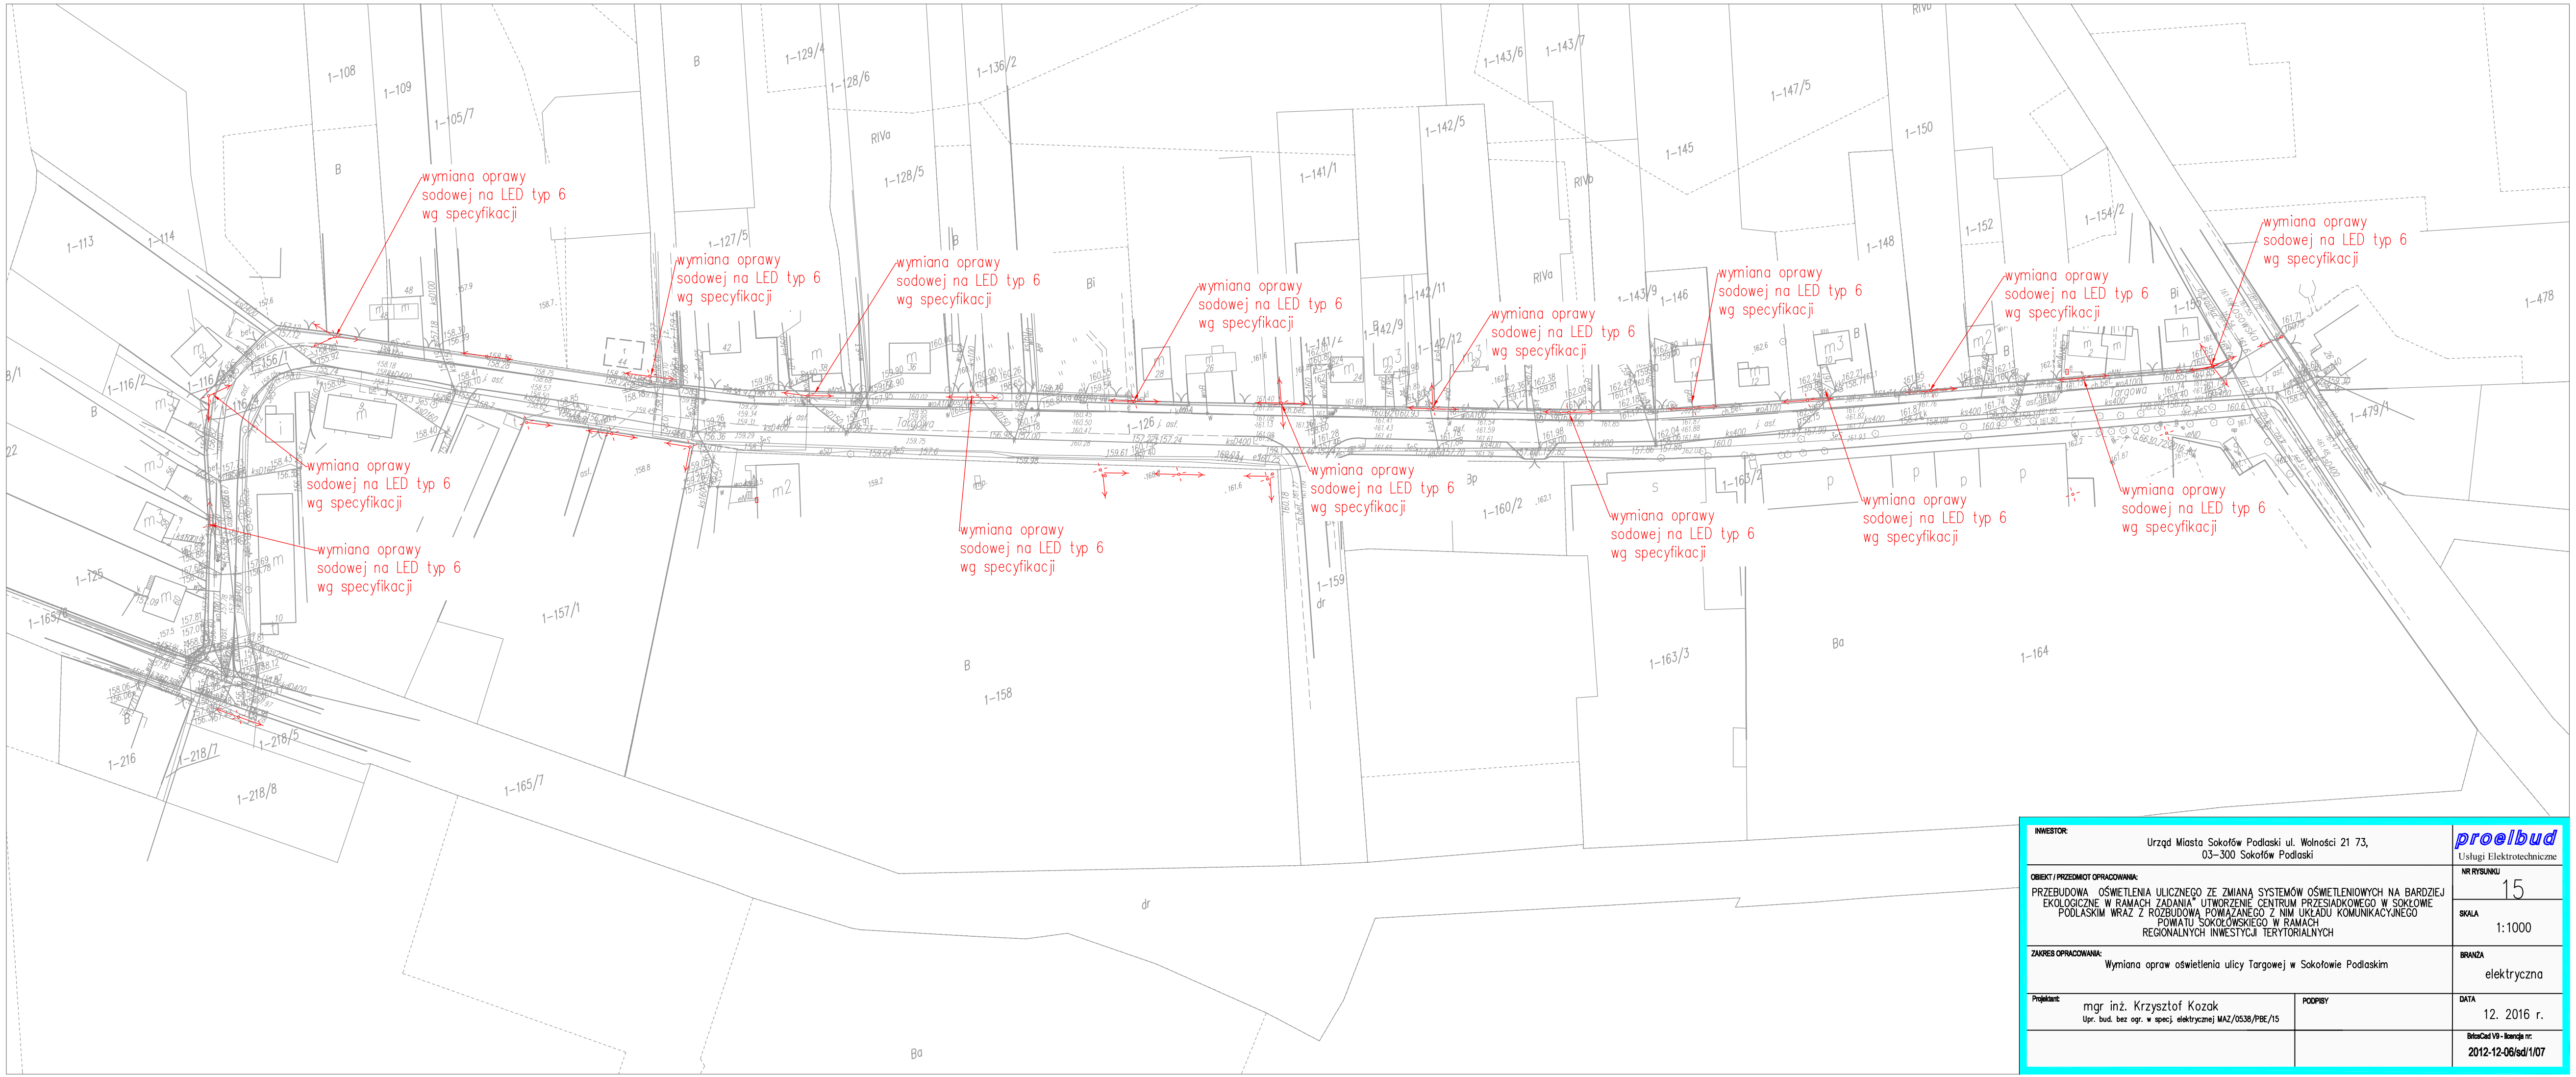

INWESTOR: Urząd Miasta Sokołów Podlaski ul. Wolności 21 73, 03–300 Sokołów Podlaski		proelbud Usługi Elektrotechniczne
OBIEKT / PRZEDMIOT OPRACOWANIA: PRZEBUDOWA OŚWIETLENIA ULICZNEGO ZE ZMIANĄ SYSTEMÓW OŚWIETLENIOWYCH NA BARDZIEJ EKOLOGICZNE W RAMACH ZADANIA" UTWORZENIE CENTRUM PRZESIADKOWEGO W SOKŁOWIE PODLASKIM WRAZ Z ROZBUDOWĄ POWIĄZANEGO Z NIM UKŁADU KOMUNIKACYJNEGO POWIATU SOKOŁOWSKIEGO W RAMACH REGIONALNYCH INWESTYCJI TERYTORIALNYCH		NR RYSUNKU 15
		SKALA 1:1000
ZAKRES OPRACOWANIA: Wymiana opraw oświetlenia ulicy Targowej w Sokołowie Podlaskim		BRANŻA elektryczna
Projektant: mgr inż. Krzysztof Kozak Upr. bud. bez ogr. w specj. elektrycznej MAZ/0538/PBE/15	PODPISY	DATA 12. 2016 r.
		BricsCad V9 - licencja nr: 2012-12-06/sd/1/07