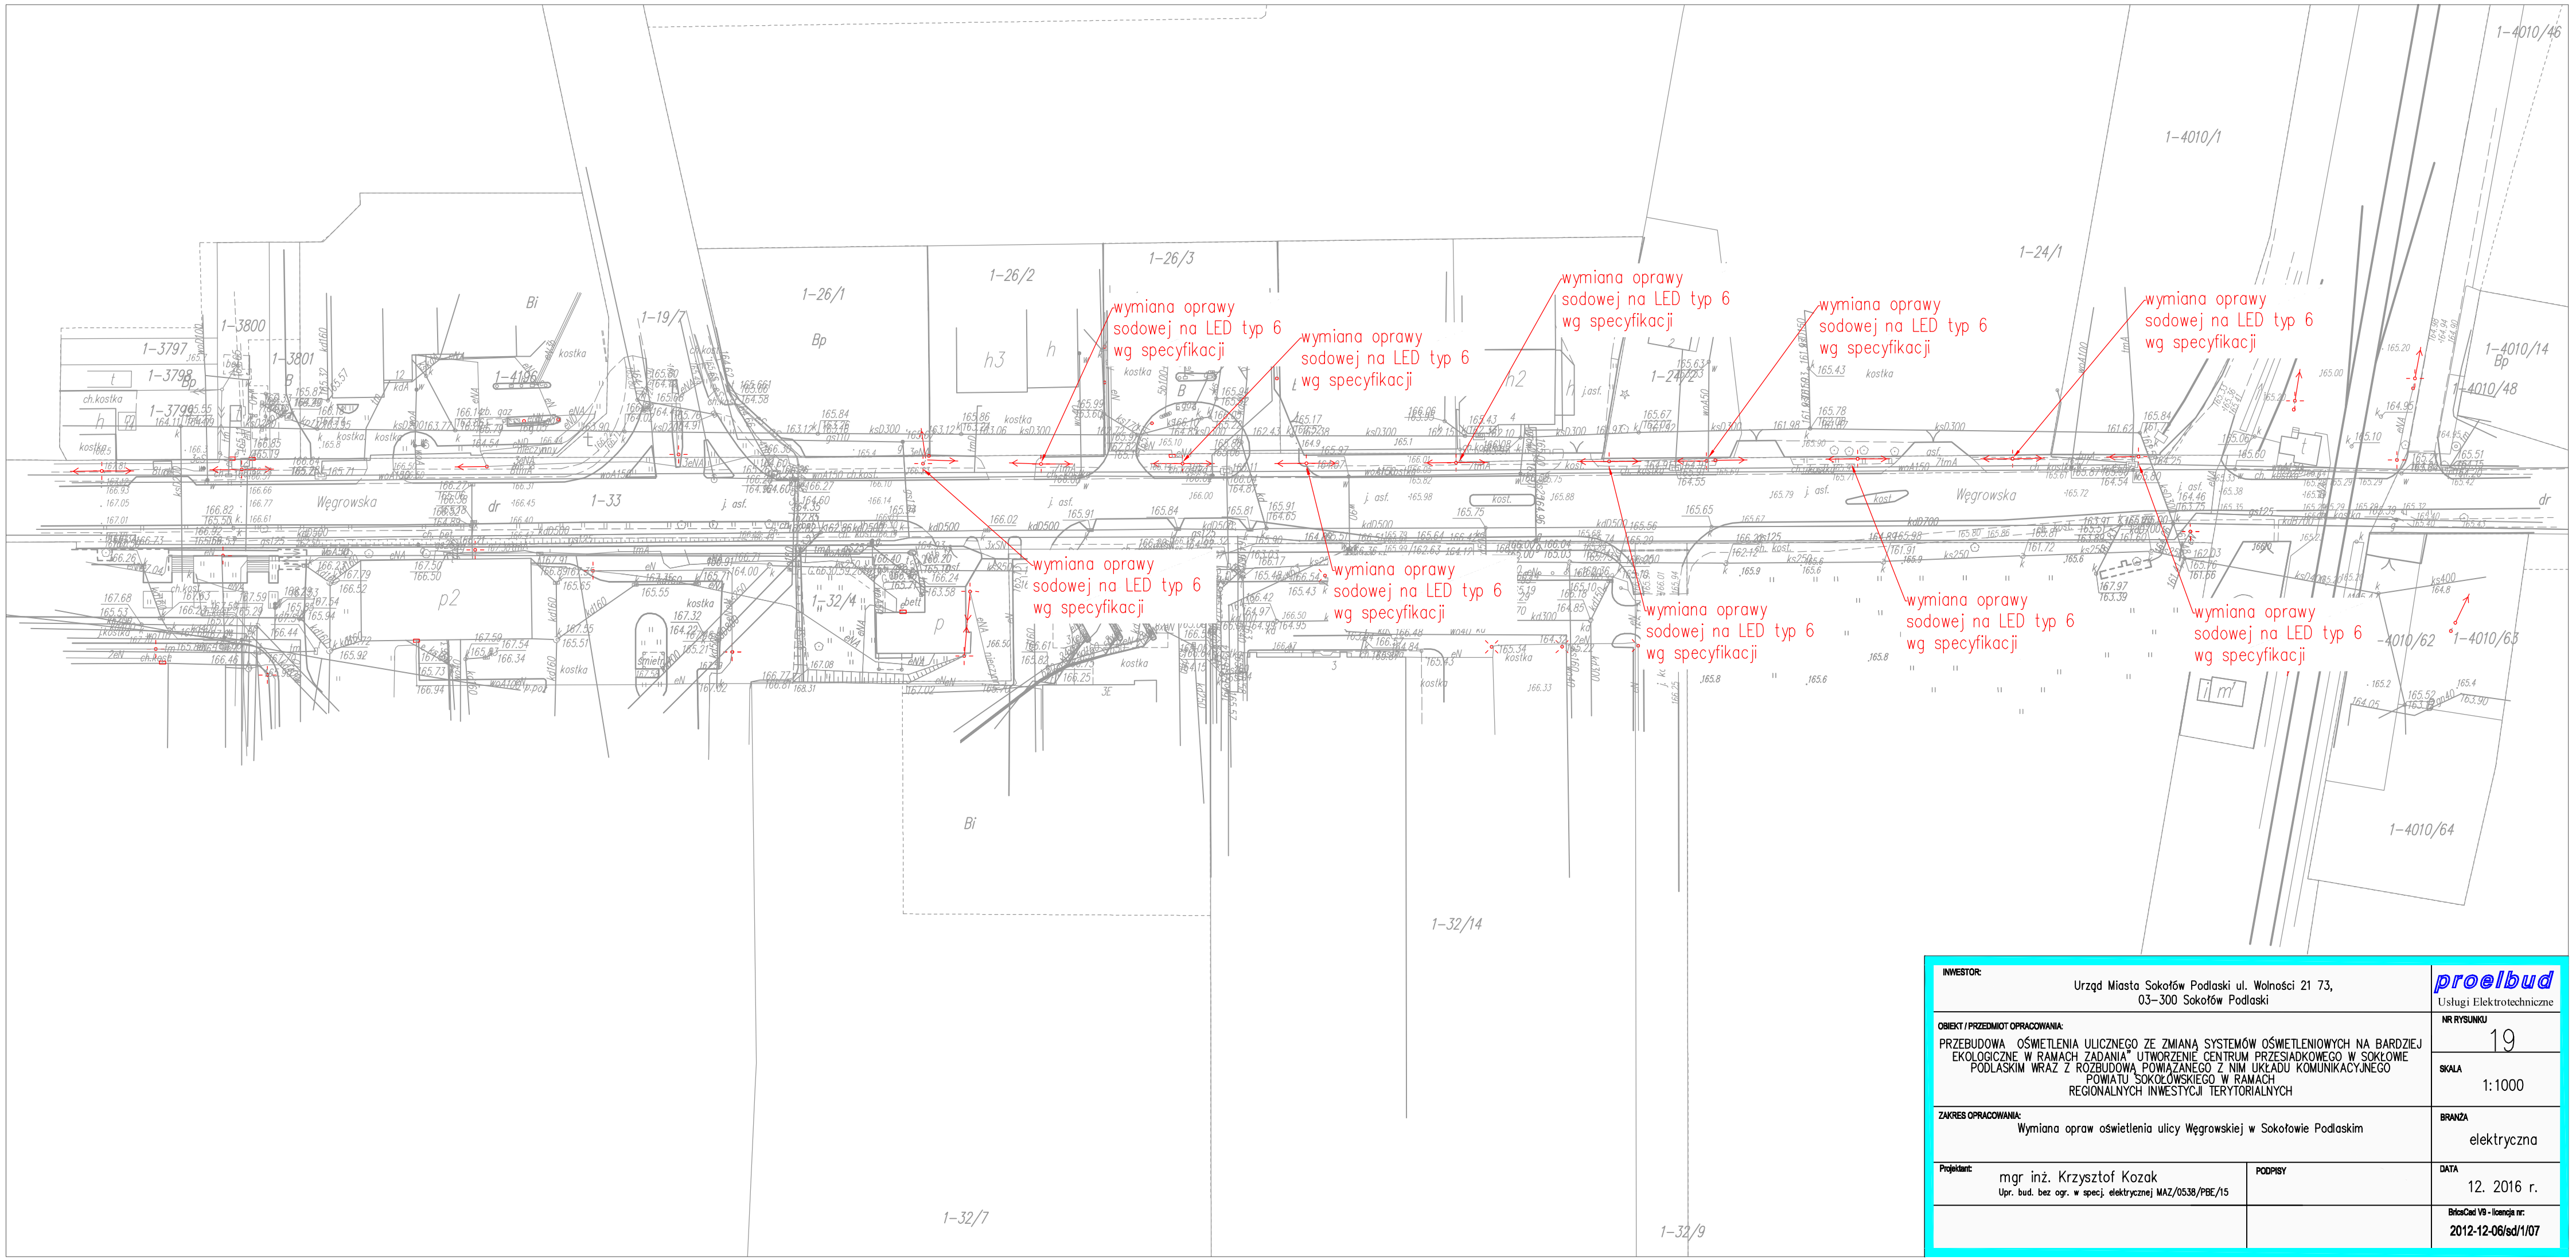

INWESTOR: Urząd Miasta Sokołów Podlaski ul. Wolności 21 73, 03-300 Sokołów Podlaski	**proelbud** Usługi Elektrotechniczne
OBIEKT / PRZEDMIOT OPRACOWANIA: PRZEBUDOWA OŚWIETLENIA ULICZNEGO ZE ZMIANĄ SYSTEMÓW OŚWIETLENIOWYCH NA BARDZIEJ EKOLOGICZNE W RAMACH ZADANIA" UTWORZENIE CENTRUM PRZESIADKOWEGO W SOKŁOWIE PODLASKIM WRAZ Z ROZBUDOWĄ POWIĄZANEGO Z NIM UKŁADU KOMUNIKACYJNEGO POWIATU SOKOŁOWSKIEGO W RAMACH REGIONALNYCH INWESTYCJI TERYTORIALNYCH	**NR RYSUNKU** 19
	SKALA 1:1000
ZAKRES OPRACOWANIA: Wymiana opraw oświetlenia ulicy Węgrowskiej w Sokołowie Podlaskim	**BRANŻA** elektryczna
Projektant: mgr inż. Krzysztof Kozak, Upr. bud. bez ogr. w specj. elektrycznej MAZ/0538/PBE/15 — **PODPISY**	**DATA** 12. 2016 r.
	BricsCad V9 - licencja nr: 2012-12-06/sd/1/07